
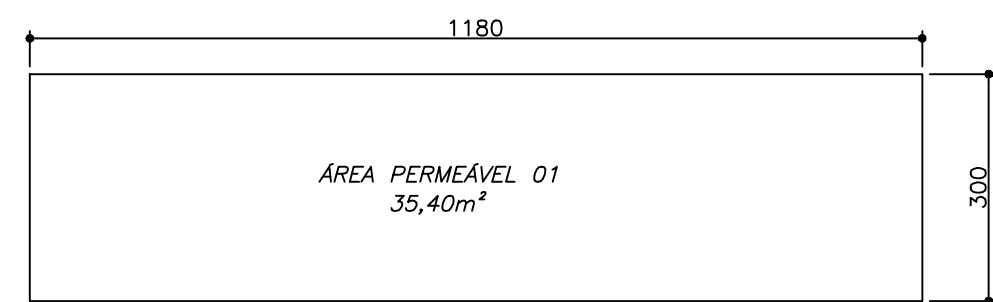


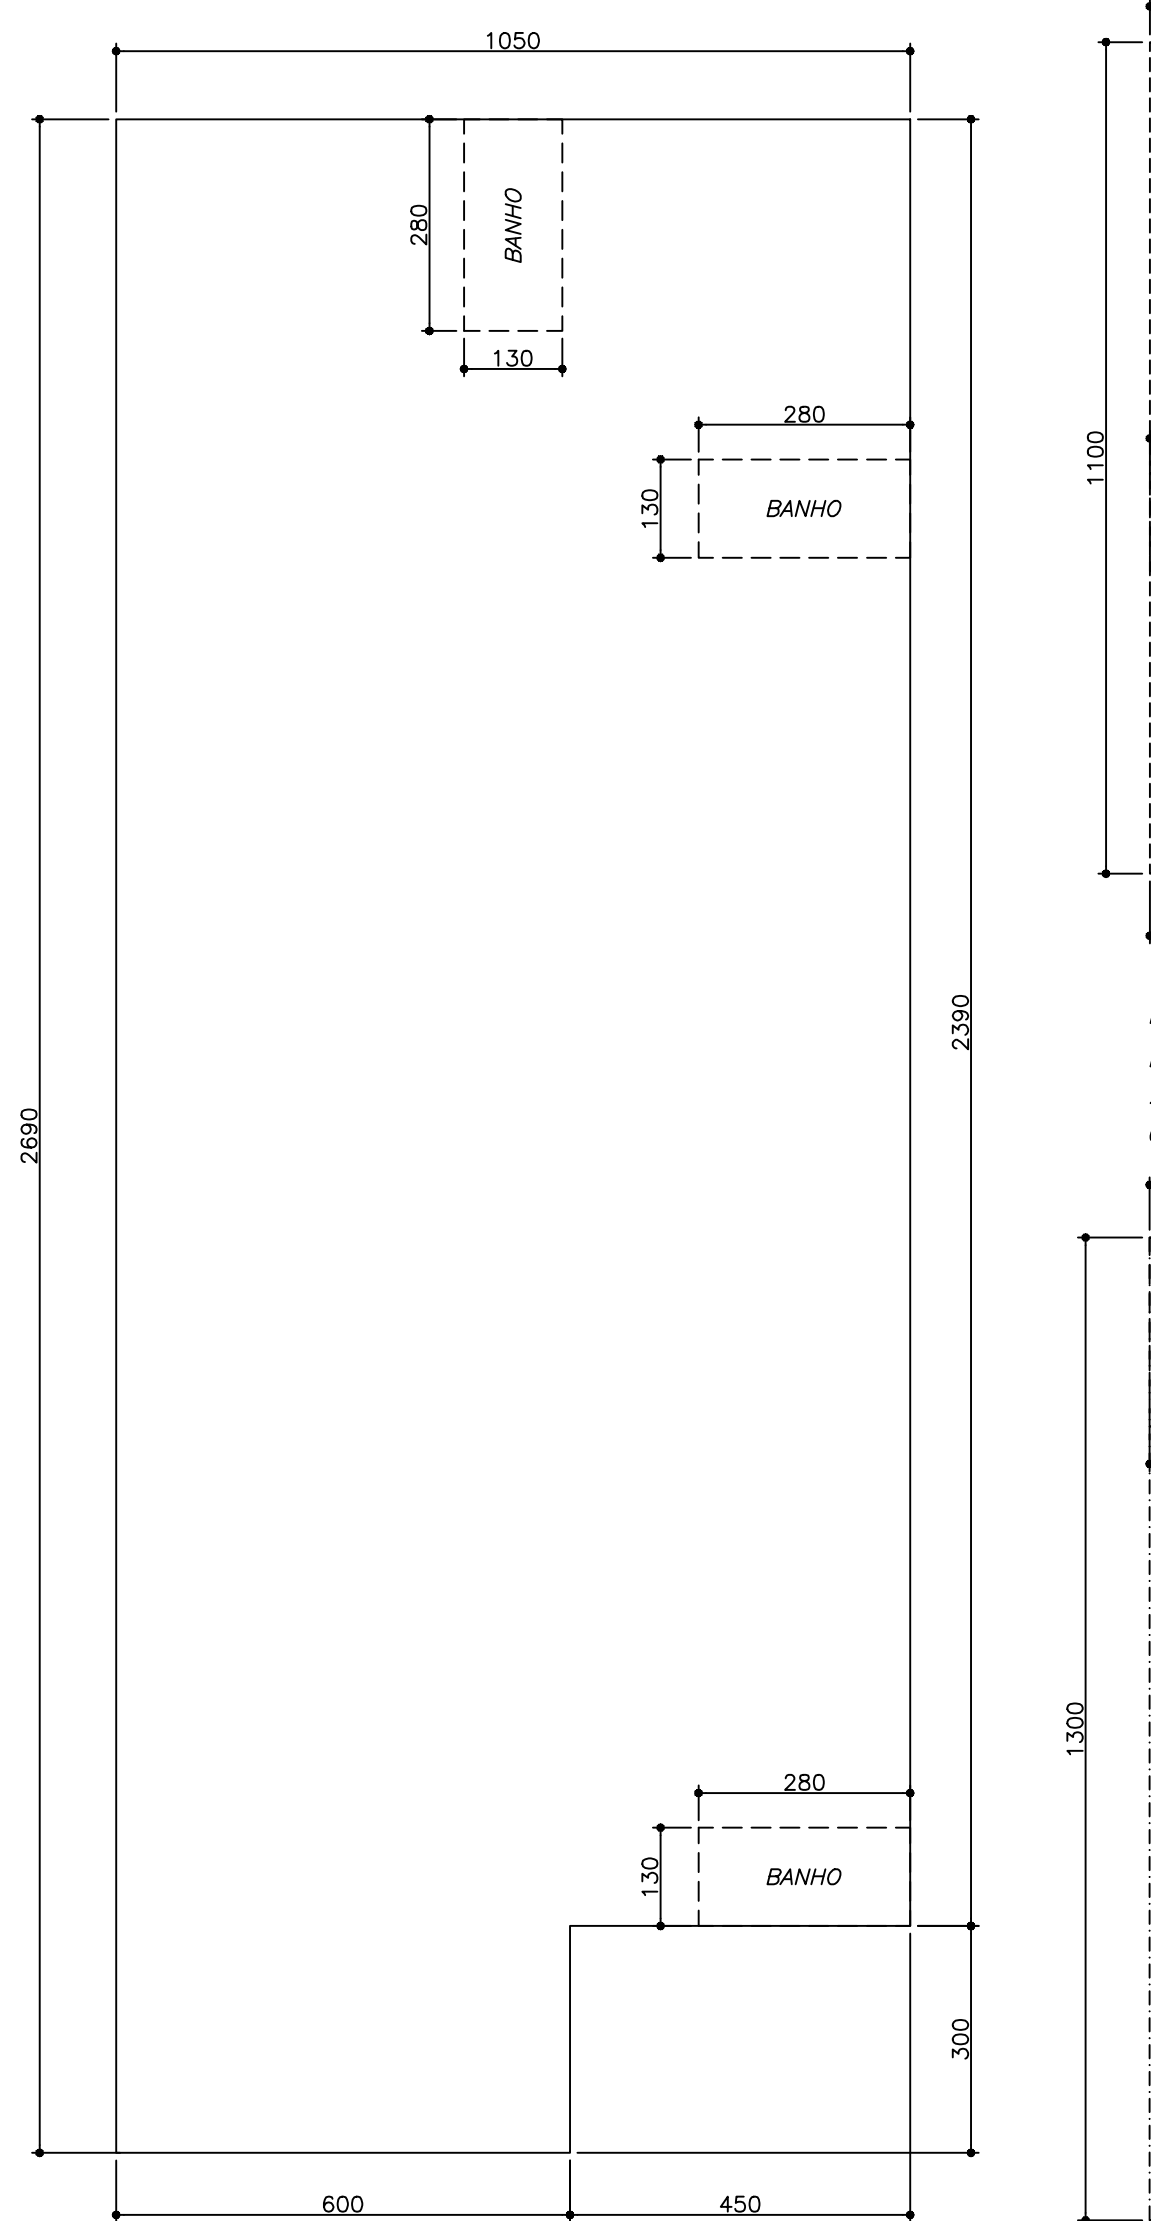

ÁREA PERMEÁVEL 35,40m²

ESCALA _____ 1/100


PARA O CÁLCULO ACIMA FOI CONSIDERADO HIPOTETICAMENTE VALOR DO M² DO TERRENO DE R\$150,00, TO DE 70%, TAXA DE PERMEABILIDADE DE 15% E ALTURA MÁXIMA NA DIVISA DE 600cm

ÁREA DO TERRENO 360,00 m²
TAXA DE PERMEABILIDADE MÍNIMA= 15,00%
TAXA DE PERMEABILIDADE UTILIZADA= 35,40/360,00 = 9,83%

QUADRO DE ÁREAS - ÁREAS A APROVAR				
APROVAÇÃO DE PROJETO				
Pavimentos	UNID.	A.C. TOTAL	A. DESCONTAR	A. LÍQUIDA
SUBSOLO	136,50m2	136,50m2	0,00m2	136,50m2
PAV. TERREO	268,95m2	268,95m2	0,00m2	268,95m2
2º PAVIMENTO	102,00m2	102,00m2	0,00m2	102,00m2
CAIXA D'ÁGUA	8,75m2	8,75m2	8,75m2	0,00m2
Áreas Totais	516,20	516,20	8,75m2	507,45

TO = ÁREA DE PROJEÇÃO/ÁREA DO TERRENO = 268,95/360 = 74,71%
 CA = ÁREA LÍQUIDA / ÁREA DO TERRENO = 507,45/360 = 1,41


TO = ÁREA DE PROJEÇÃO/ÁREA DO TERRENO = 268,95/360 = 74,71%
CA = ÁREA LÍQUIDA / ÁREA DO TERRENO = 507,45/360 = 1.41

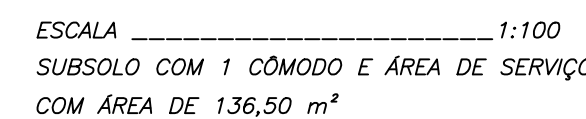


ESCALA 1/100

ESCALA ____ 1:100
ÁREA: 268,95m²


PAVIMENTO TERREO COM 7 CÔMODOS, 03 BANHOS E CIRCULAÇÃO COM ÁREA
268,95m²

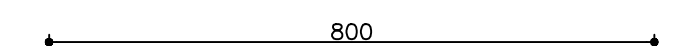

ONEROSIDADE ALTURA MÁXIMA NA DIVISA

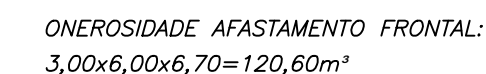


ESCALA 1:100

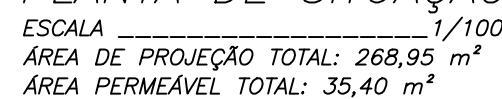

1- AS DEMARCAÇÕES DAS PROJEÇÕES NA PLANTA DE SITUAÇÃO E NA MEMÓRIA DE CÁLCULO DEVERÃO SER EM POLÍGONOS EM POLYLINE

2- TODAS AS DIMENSÕES DE TODOS OS PAVIMENTOS E TODOS OS AFASTAMENTOS NA PLANTA DE SITUAÇÃO DEVEM SER COTADOS

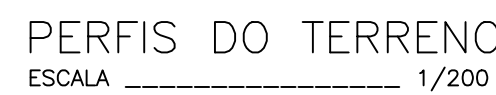

LEGENDA:

- - - - - SUBSOLO
- PAV. TERREC.
- - - - - 2° PAVIMENT.

FACHADA
ESCALA 1/50

USO DA DLE/SORTEH

</