


LOCALIZAÇÃO / ACESSO

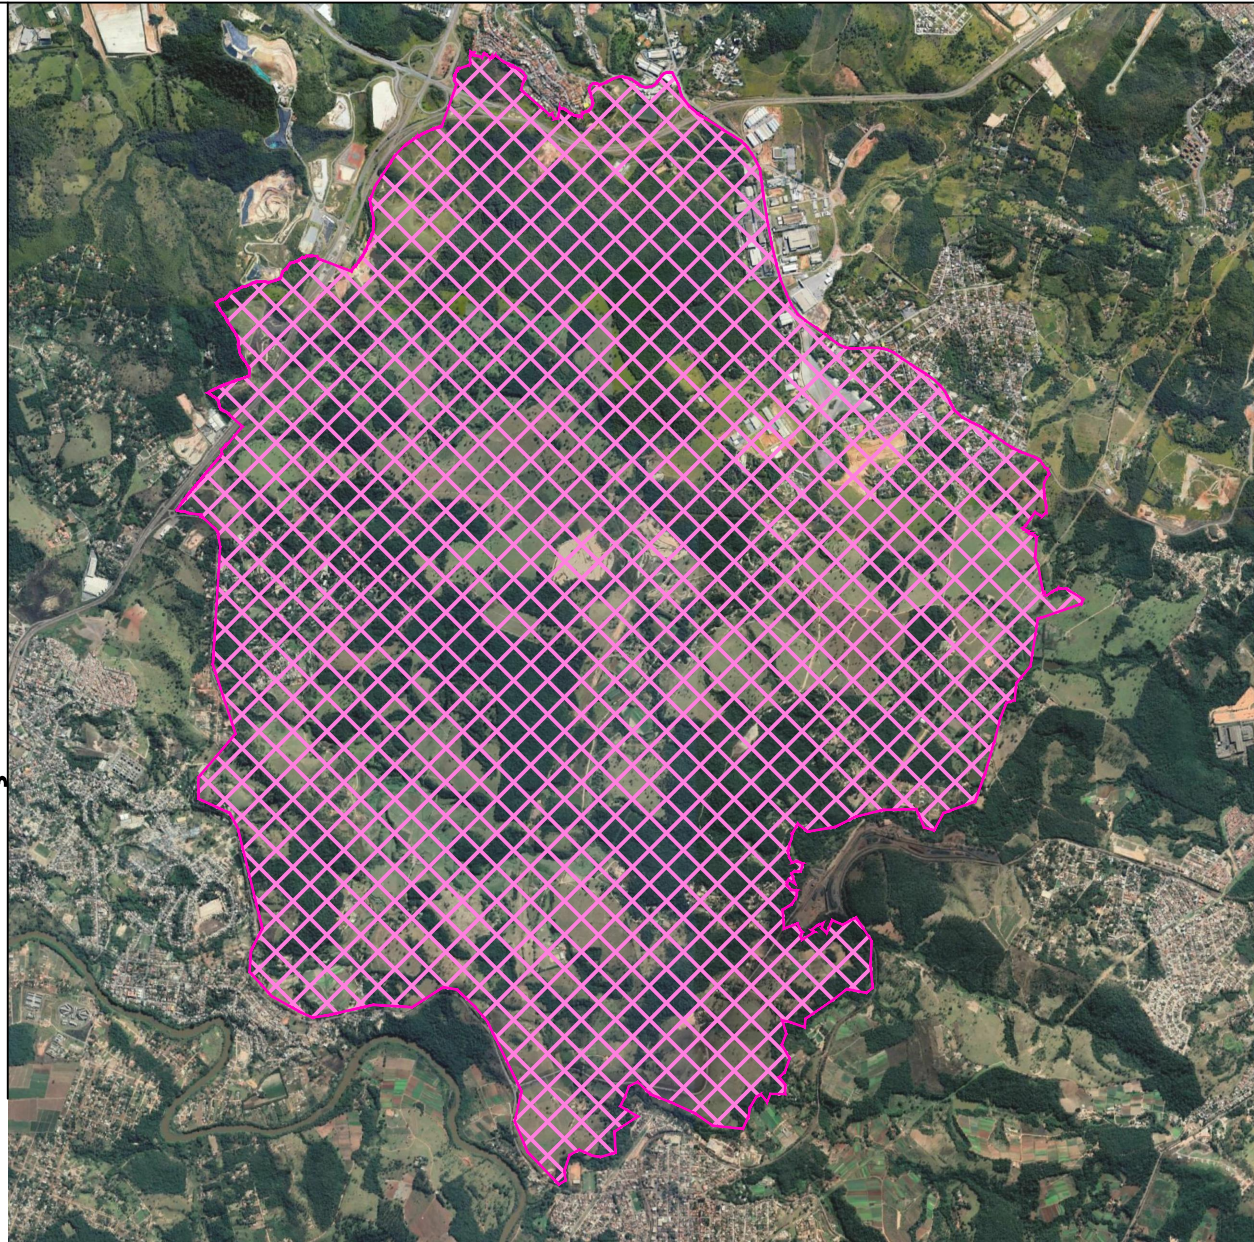

PLANTA DE SITUAÇÃO ESCALA: 1/50.000

- LEGENDA:
- PERÍMETRO ADE AERÓDROMO
 - PERÍMETRO OPERAÇÃO URBANA CONSORCIADA NOVA BETIM
 - ÁREA AERÓDROMO
 - ÁREAS VERDES PROPOSTAS
 - ÁREAS INSTITUCIONAIS PROPOSTAS

SISTEMA GEODÉSICO: SIRGAS 2000
SISTEMA DE PROJEÇÃO: UTM

ENDEREÇO: RODOVIA BR 381, KM 499		ZONA ZRM - I-IV AUS ZRM - ZRM AUA-II ZRM - SUL AUA-IV ZAE - I-IV	USO PERMITIDO PELA LEGISLAÇÃO
TÍTULO	TERMO DE AJUSTAMENTO MUNICIPAL "NOVA BETIM"	ESCALA 1/10.000	
DETALHE	PLANO URBANÍSTICO	FOLHA 02/04	
NÚMERO DO PROCESSO NA PREFEITURA	-	DATA DEZEMBRO/2019	
INFORMAÇÕES COMPLEMENTARES			