


PLANTA PLANO URBANÍSITICO OUCs LIGAÇÃO NORTE-CENTRO
ESCALA: 1/1.500

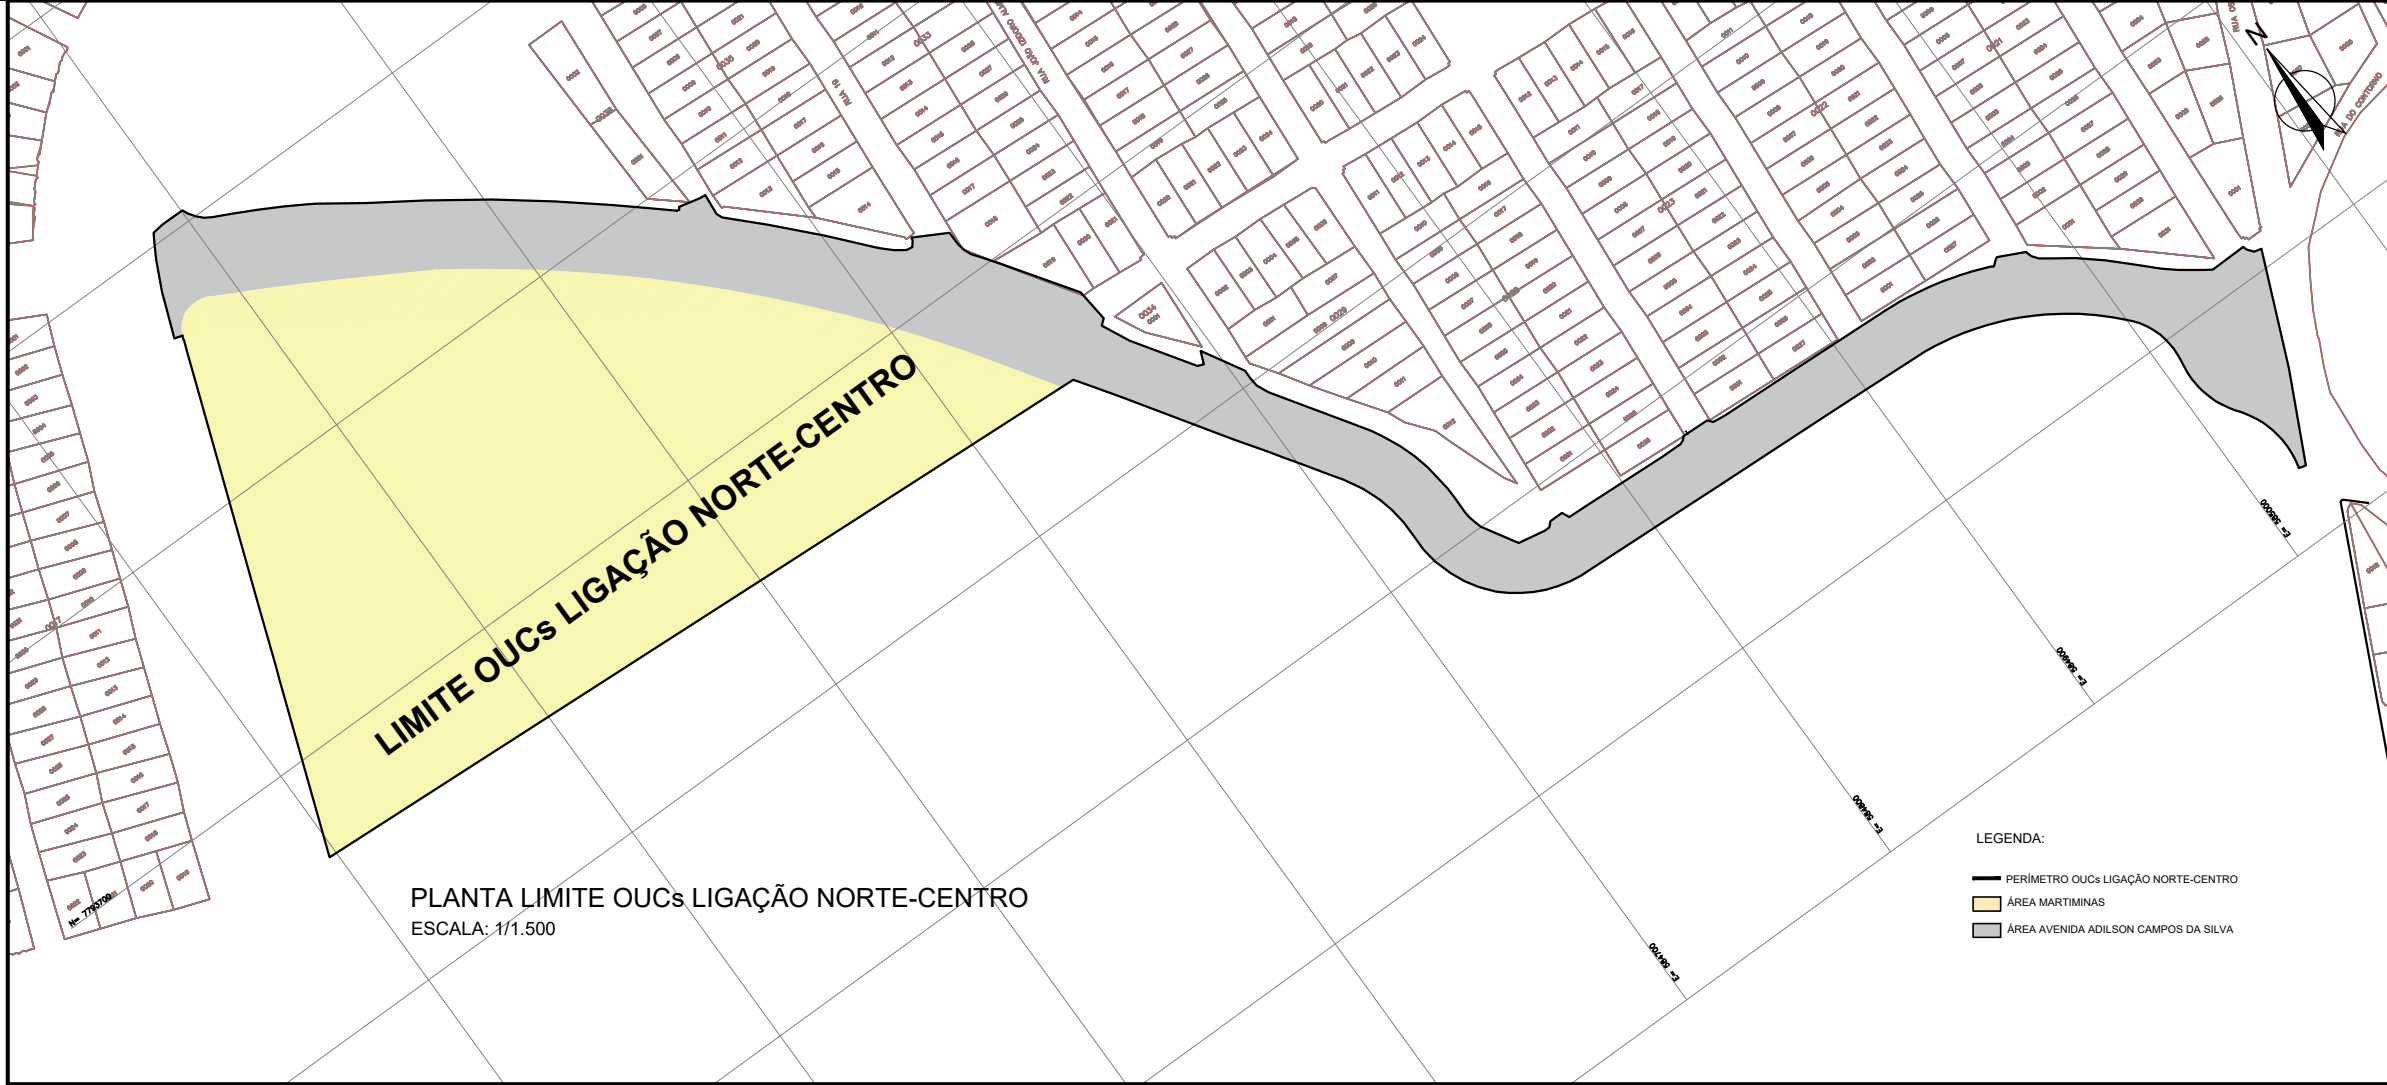

PLANTA LIMITE OUCs LIGAÇÃO NORTE-CENTRO
ESCALA: 1/1.500

- LEGENDA:
- PERIMETRO OUCs LIGAÇÃO NORTE-CENTRO
 - ÁREA MARTIMINAS
 - ÁREA AVENIDA ADILSON CAMPOS DA SILVA



PLANTA DE SITUAÇÃO
ESCALA: 1/10.000



Aprovado de acordo com a Lei nº 10 de 10 de Setembro de 2019.
Betim, ____ de ____ de ____

Assinatura: Marco Túlio de Freitas Rezende Lara
Secretário de Ordenamento Territorial e Habitação

ITEM	ESPECIFICAÇÃO	ÁREA(m²)	%
1	ÁREA DE LOTES (TOTAL)	44.145,43	63,54
2	ÁREAS PÚBLICAS		
2.1	SISTEMA VIÁRIO	25.335,57	36,46
2.2	ÁREAS INSTITUCIONAIS (EQUIPAMENTOS URBANOS E COMUNITÁRIOS)		
2.3	ESPAÇOS LIVRES DE USO PÚBLICO		
2.3.1	ÁREAS VERDES		
2.3.2	ÁREAS DE LAZER		
3	ÁREAS NÃO-EDIFICÁVEIS		
4	ÁREAS DE PRESERVAÇÃO PERMANENTE		
5	OUTROS (ESPECIFICAR)		
6	ÁREA TOTAL LOTEADA		
7	ÁREA REMANESCENTE		
8	ÁREA TOTAL DA GLEBA	69.481,00	100,00
ENDEREÇO:		ZONA	USO
AVENIDA EDMÉIA MATTOS LAZZAROTTI - ÁREA REMANESCENTE "A"		URBANA	ZRM

TÍTULO	ANEXO II - PLANO URBANÍSTICO OUCs LIGAÇÃO NORTE-CENTRO	
RESPONSÁVEL TÉCNICO	TÚLIO RICARDO AMARAL PEREIRA	CREA A-31.848-5
PROPRIETÁRIO	LMN EMPREENDIMENTOS E PARTICIPAÇÕES S/A MURLO EMPREENDIMENTOS E PARTICIPAÇÕES LTDA	CPF/CGC/CNPJ 03.334.792/0001-29 23.945.674/0001-64
DETALHE	PLANTA PLANO URBANÍSTICO	FOLHA 01/01
NÚMERO DO PROCESSO NA PREFEITURA	61.918/2022	DATA 17/04/23
INFORMAÇÕES COMPLEMENTARES		