

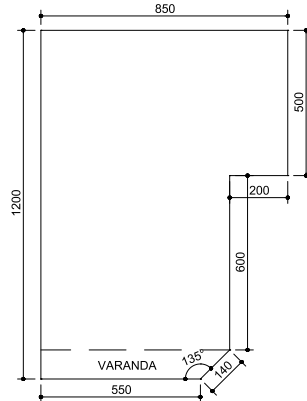


MEMÓRIA DE CÁLCULO - ÁREAS PERMEÁVEIS
ESCALA 1/100

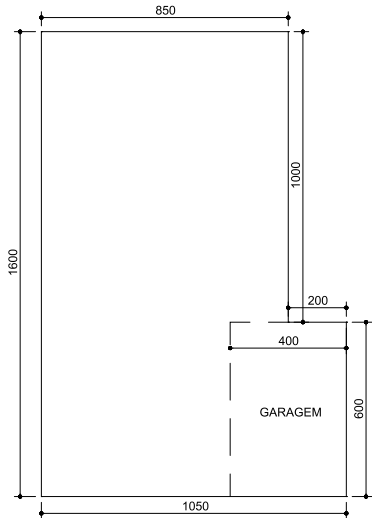


PAVIMENTO TÉRREO COM 04 CÔMODOS, 01 LAVABO, GARAGEM E CIRCULAÇÃO COM ÁREA DE 148,00 M²

MEMÓRIA DE CÁLCULO - ÁREAS CONSTRUÍDAS
ESCALA 1/100

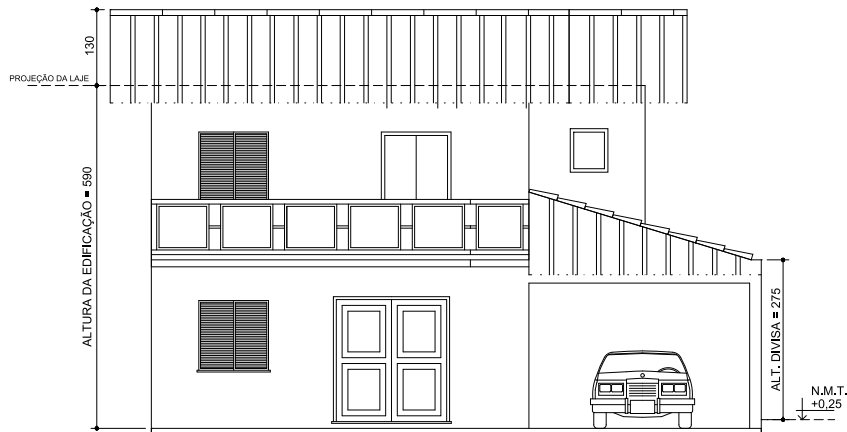

FACHADA PRINCIPAL
ESCALA 1/50

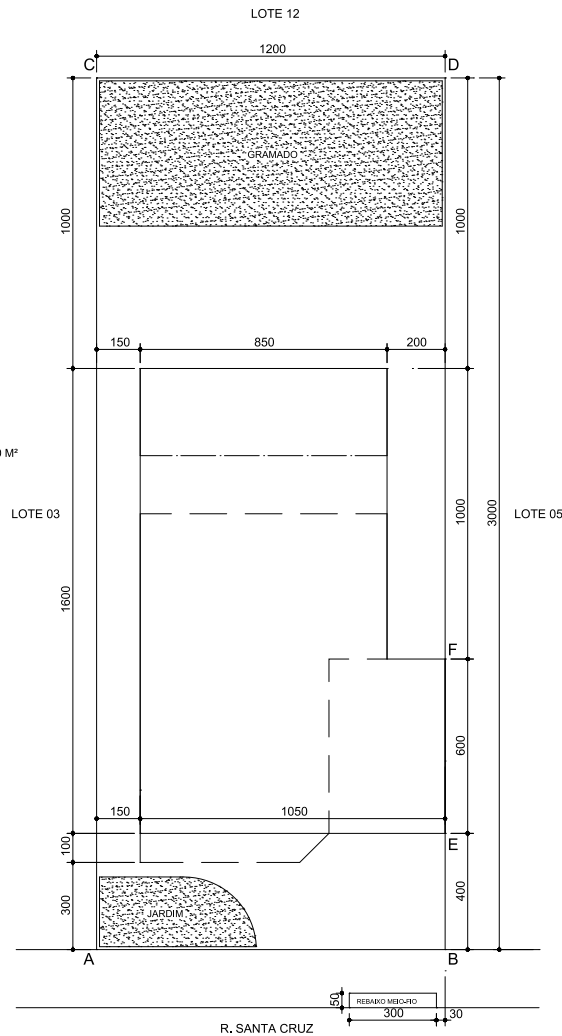

SITUAÇÃO
ESCALA 1/100
ÁREA DE PROJEÇÃO TOTAL DA EDIFICAÇÃO = 154,00 M²
ÁREA PERMEÁVEL TOTAL = 70,62 M²

- LEGENDA:
- SUBSOLO
 - PAVIMENTO TÉRREO
 - 2º PAVIMENTO

PERFIS DO TERRENO
ESCALA 1/200

OBSERVAÇÃO:
O R.T. SE RESPONSABILIZA PELO ATENDIMENTO À LEGISLAÇÃO URBANÍSTICA
EM VIGOR E PELA VERACIDADE DAS INFORMAÇÕES PRESTADAS.