



MUNICÍPIO DE BETIM - MG

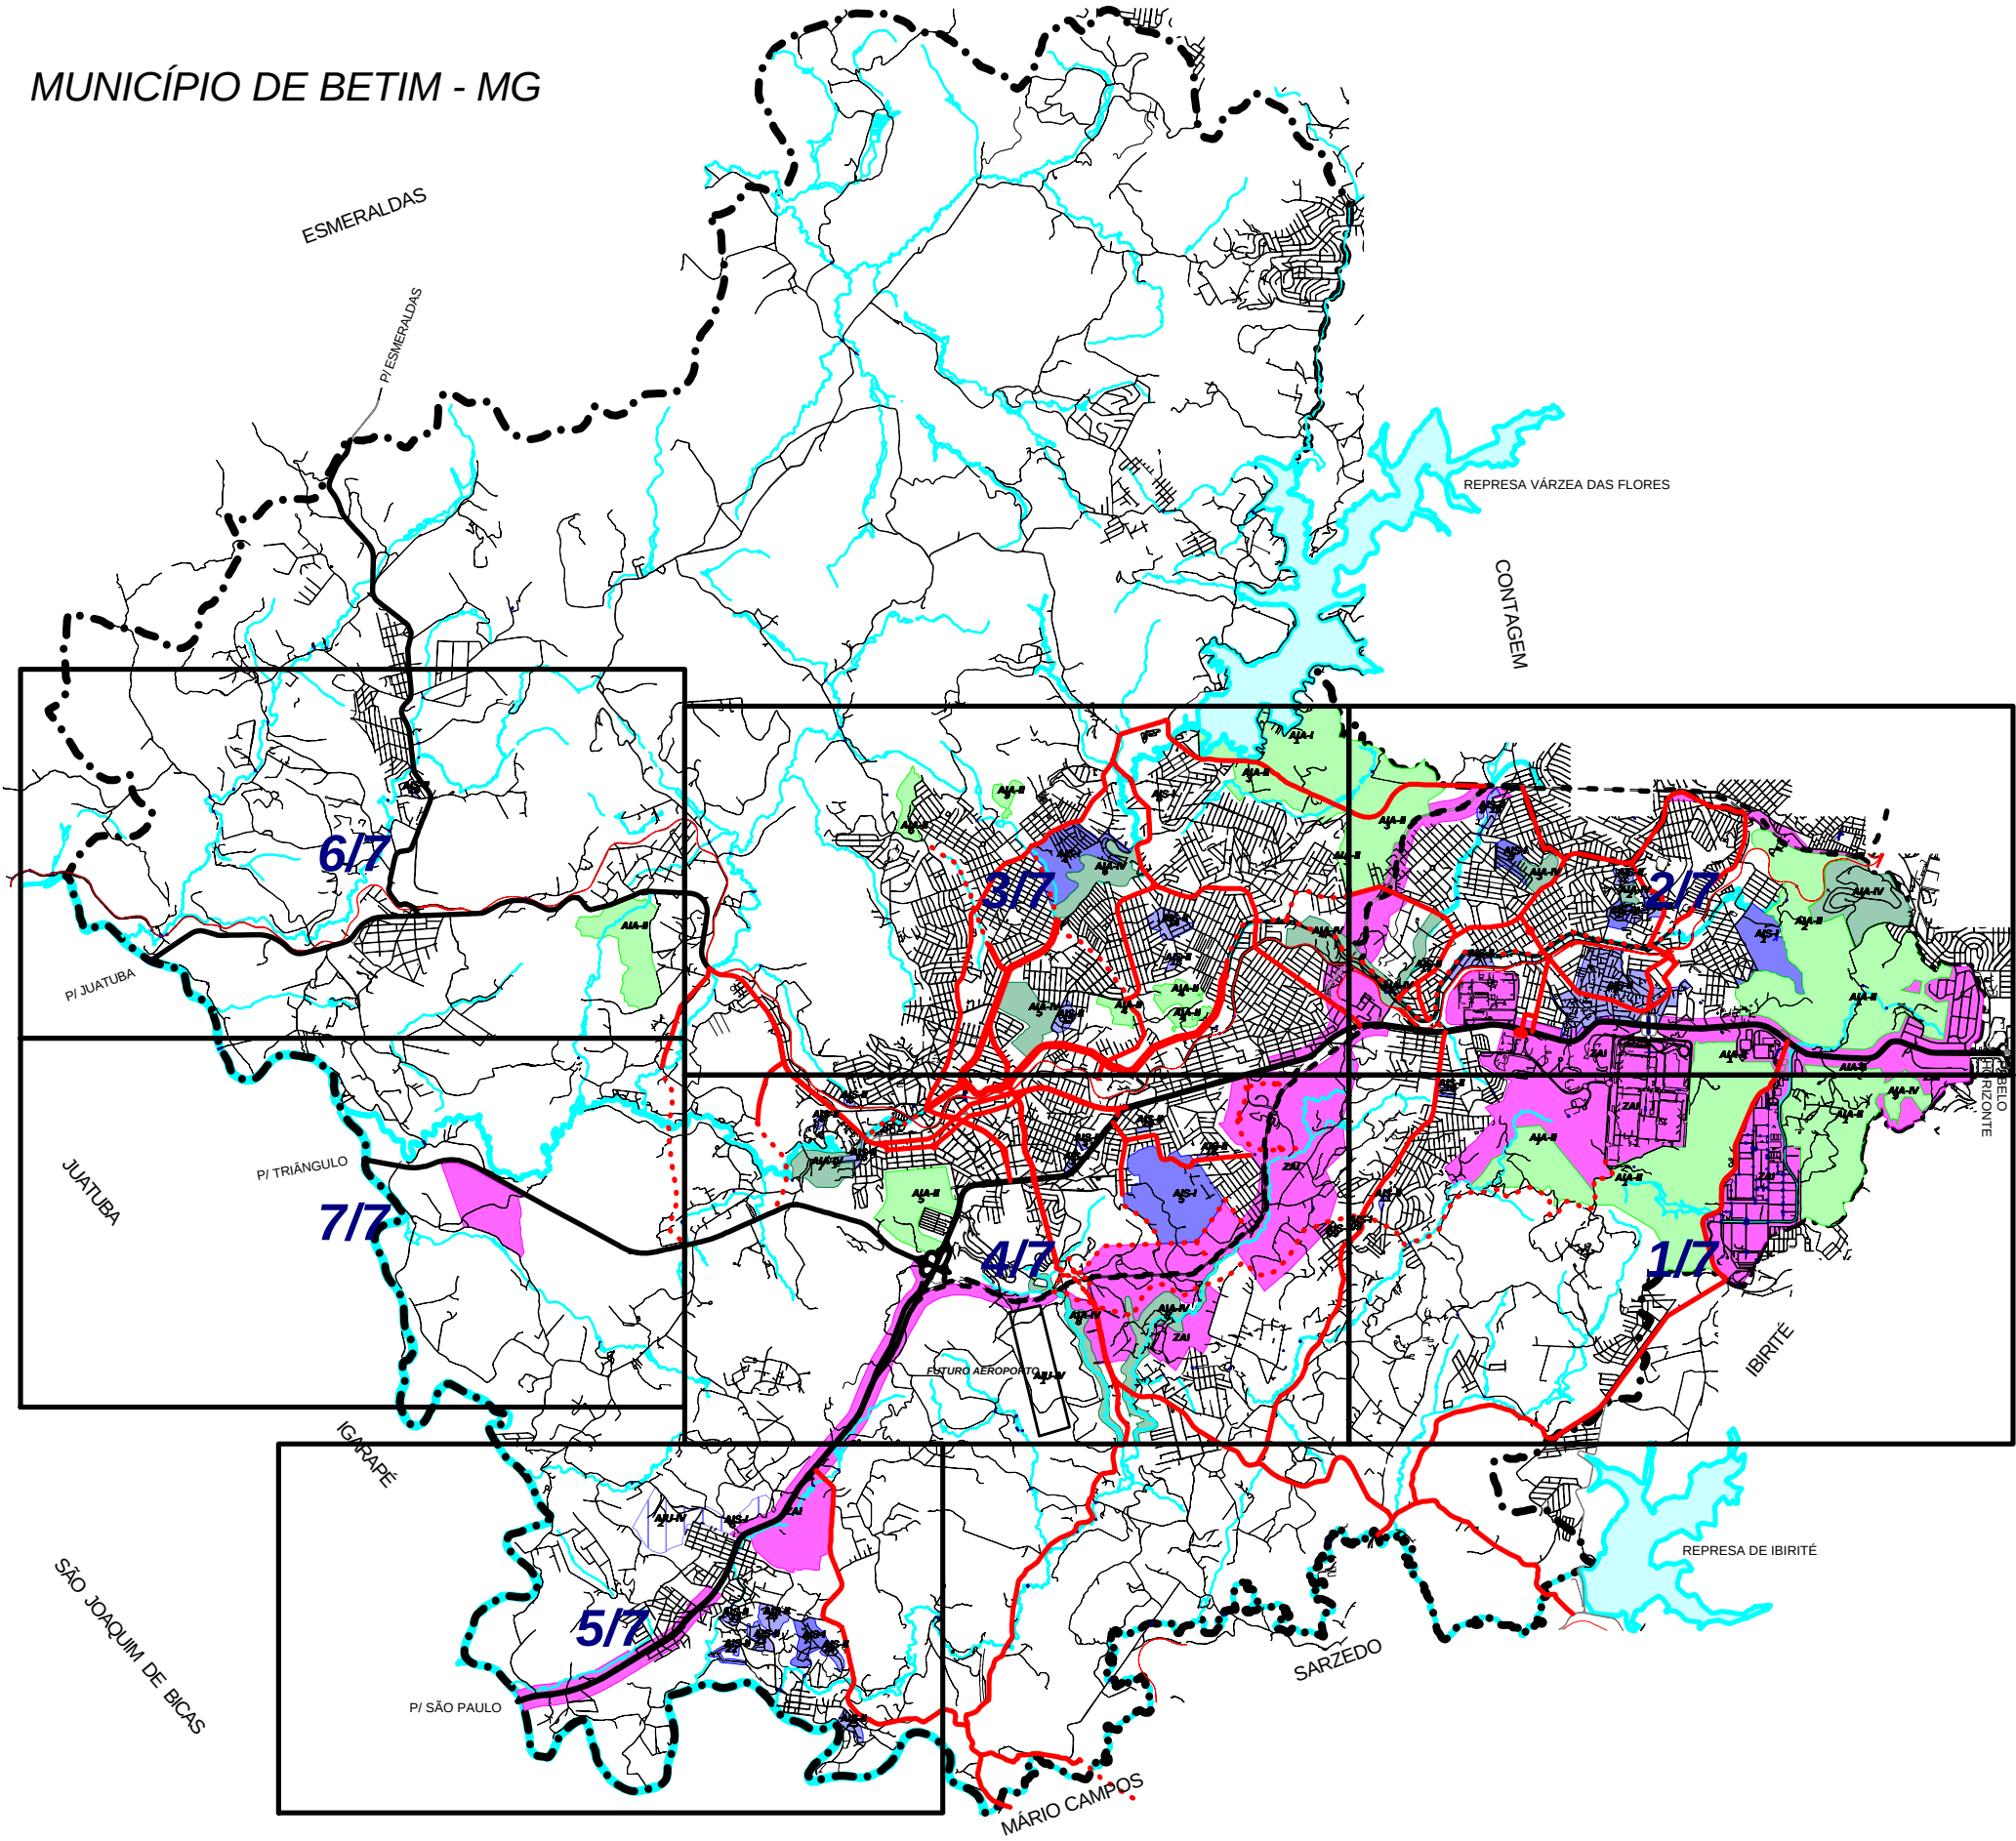


BETIM NA REGIÃO METROPOLITANA DE BELO HORIZONTE

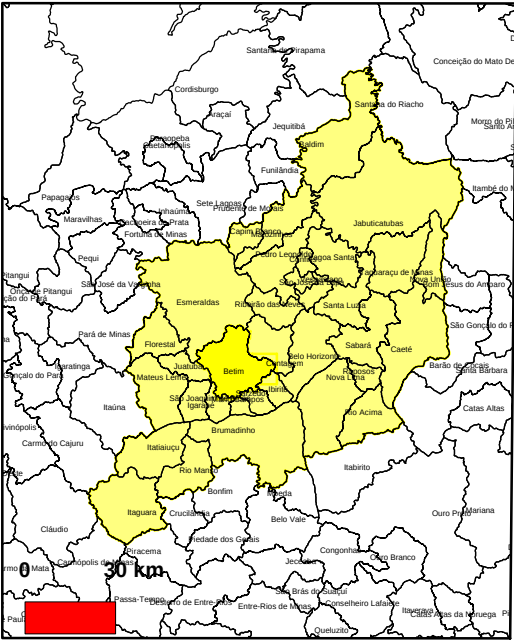

LEGENDA

- LIMITE DE MUNICÍPIO
- FERROVIA
- RIOS E CÓRREGOS
- REPRESA E LAGOS
- RODOVIAS FEDERAIS E ESTADUAIS EXISTENTE
- A IMPLANTAR
- VIAS ESTRUTURAIS EXISTENTES
- PROPOSTA (A.I.U - III)
- ZONA DE ATIVIDADES INCOMODAS
- ÁREA DE INTERESSE AMBIENTAL I
- ÁREA DE INTERESSE AMBIENTAL II
- ÁREA DE INTERESSE AMBIENTAL IV
- ÁREA INTERESSE SOCIAL I
- ÁREA INTERESSE SOCIAL II
- ÁREA INTERESSE URBANÍSTICO IV
- A.I.U- III= SISTEMA VIÁRIO

Fontes:
1 - LEVANTAMENTO AEROFOTOGRAMÉTRICO
2 - ATUALIZAÇÕES DOS LIMITES ADMINISTRATIVOS - SEPLAN
3 - ATUALIZAÇÃO TOPOGRÁFICA - SEPLAN
PROJEÇÃO UTM - MERIDIANO CENTRAL 45o W.Gr
DATUM PLANIMÉTRICO: CÔRREGO ALEGRE
DATUM ALTIMÉTRICO: IBITUBA

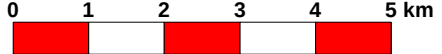

PREFEITURA MUNICIPAL DE BETIM - MG
SECRETARIA DE PLANEJAMENTO E COORDENAÇÃO
DIVISÃO DE PLANEJAMENTO - GEOPROCESSAMENTO

PLANO DIRETOR - ANEXO I
ALTERADO PELA LEI Nº..... DE/...../.....

MAPA Nº 4:ÁREAS DE INTERESSE, SISTEMA VIÁRIO ARTERIAL
E ZONA DE ATIVIDADES INCOMODAS

MAIO-2004
ESCALA 1:100.000

