
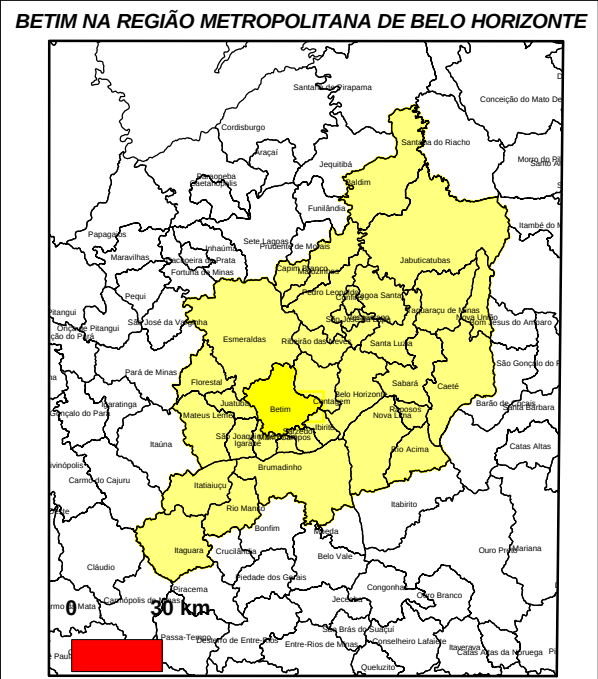


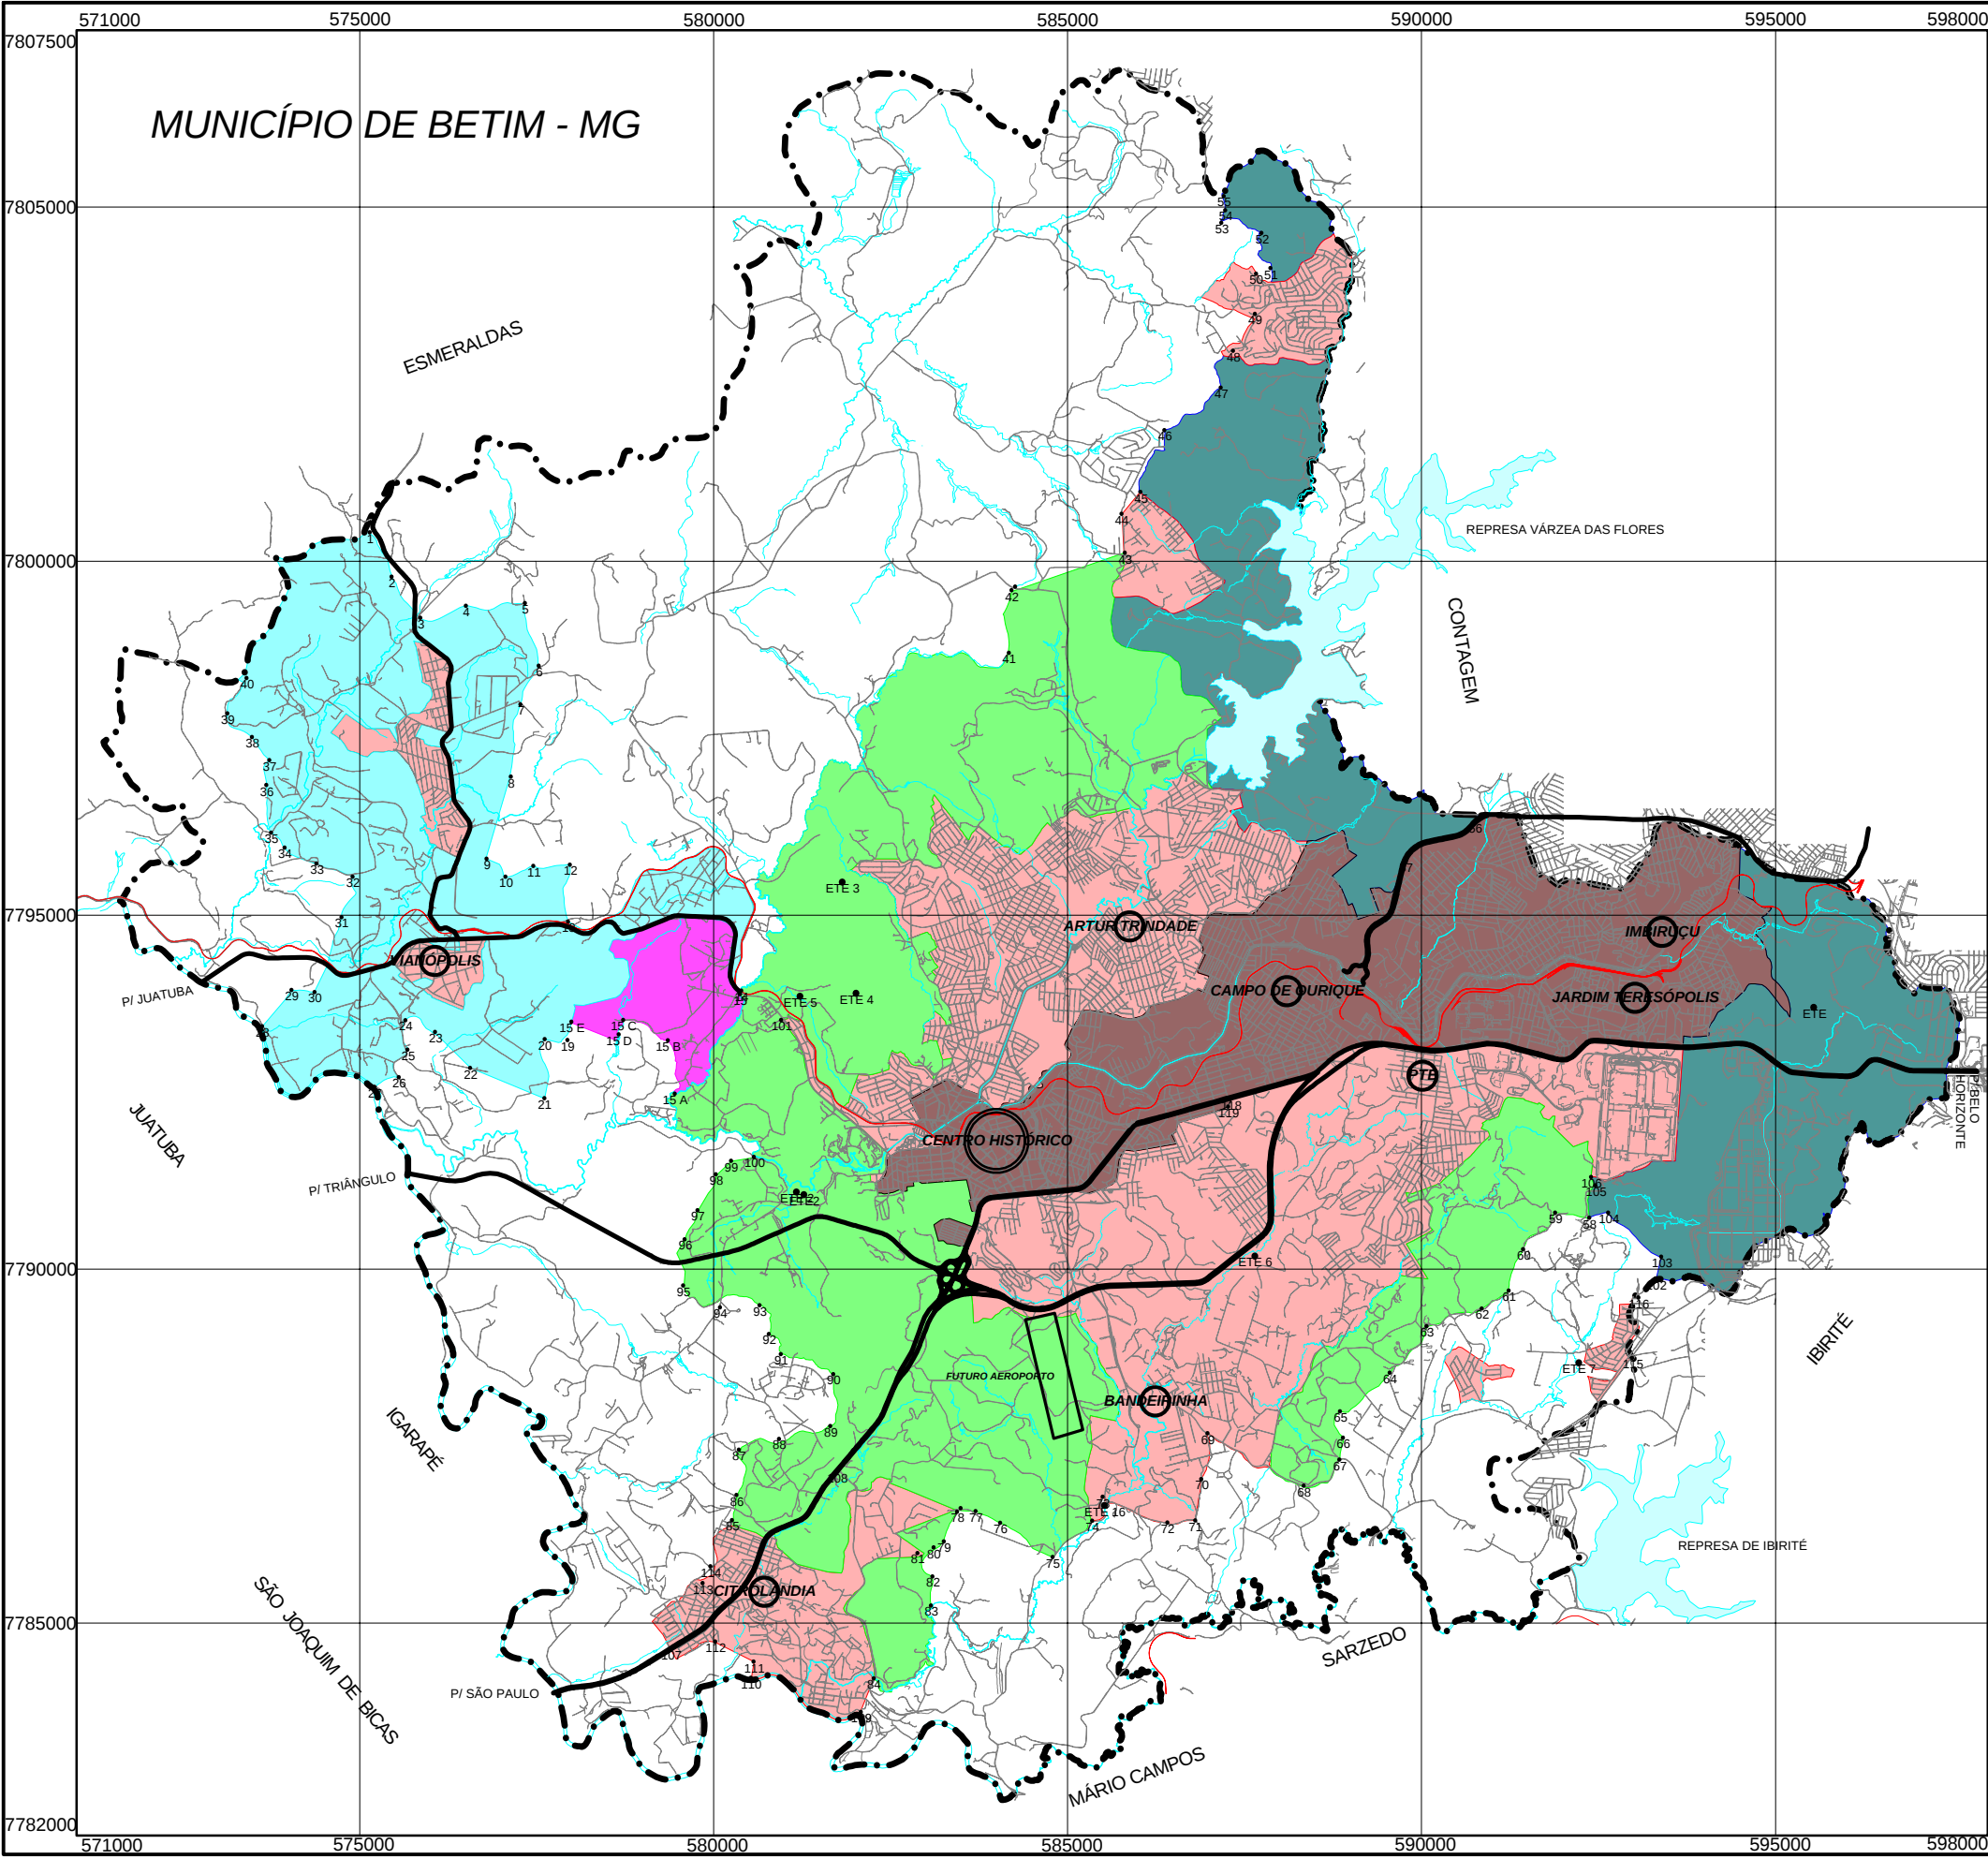

LEGENDA

LIMITE DE MUNICÍPIO

FERROVIA

RIOS E CÓRREGOS

REPRESA E LAGOS

CENTROS PRINCIPAIS

E.T.E.s

RODOVIAS FEDERAIS E ESTADUAIS

IMPLANTADAS

A SER IMPLANTADA

VIAS MUNICIPAIS

DENSIDADE DEMOGRÁFICA

DENSIDADE ALTA

DENSIDADE MÉDIA

DENSIDADE BAIXA

Parcelamento Mínimo:
1.000m2 c\ Fossa Séptica

500m2 c\ Rede Esgoto e E.T.E.

Parcelamento Mínimo: 1.000m2

Parcelamento Mínimo: 5.000m2

Parcelamento Mínimo: 10.000m2

Área Rural

Fontes:
1 - LEVANTAMENTO AEROFOTOGRAMÉTRICO
2 - ATUALIZAÇÕES DOS LIMITES ADMINISTRATIVOS - SEPLAN
3 - ATUALIZAÇÃO TOPOGRÁFICA - SEPLAN
PROJEÇÃO UTM - MERIDIANO CENTRAL 45o W.Gr
DATUM PLANIMÉTRICO: CÔRREGO ALEGRE
DATUM ALTIMÉTRICO: IBITUBA

0,0

1,0

2,0

3,0

4,0

5,0 km

PREFEITURA MUNICIPAL DE BETIM - MG
SECRETARIA DE PLANEJAMENTO E COORDENAÇÃO
DIVISÃO DE PLANEJAMENTO - GEOPROCESSAMENTO

PLANO DIRETOR - ANEXO I
ALTERADO PELA LEI Nº..... DE/.....

MAPA Nº 2: DEMOGRÁFICO
DIRETRIZES DE ADENSAMENTO DEMOGRÁFICO, REDE DE CENTROS, e E.T.E.'S.

MAIO-2004
ESCALA 1:100.000