
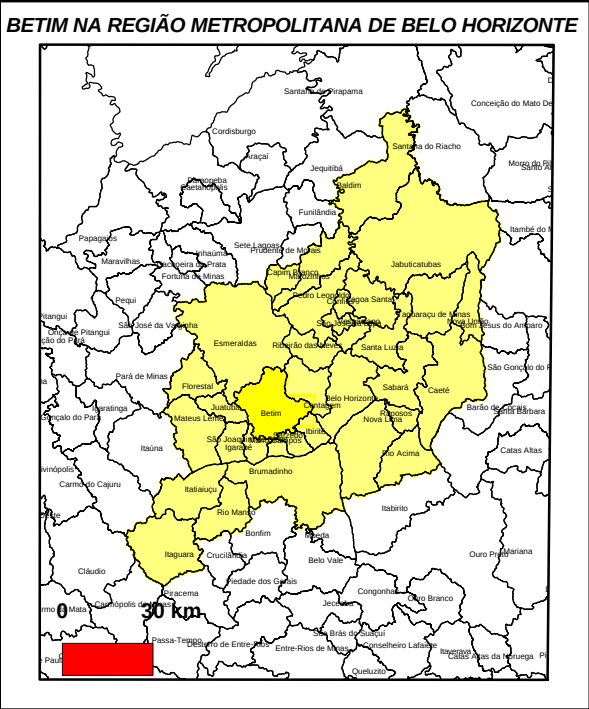


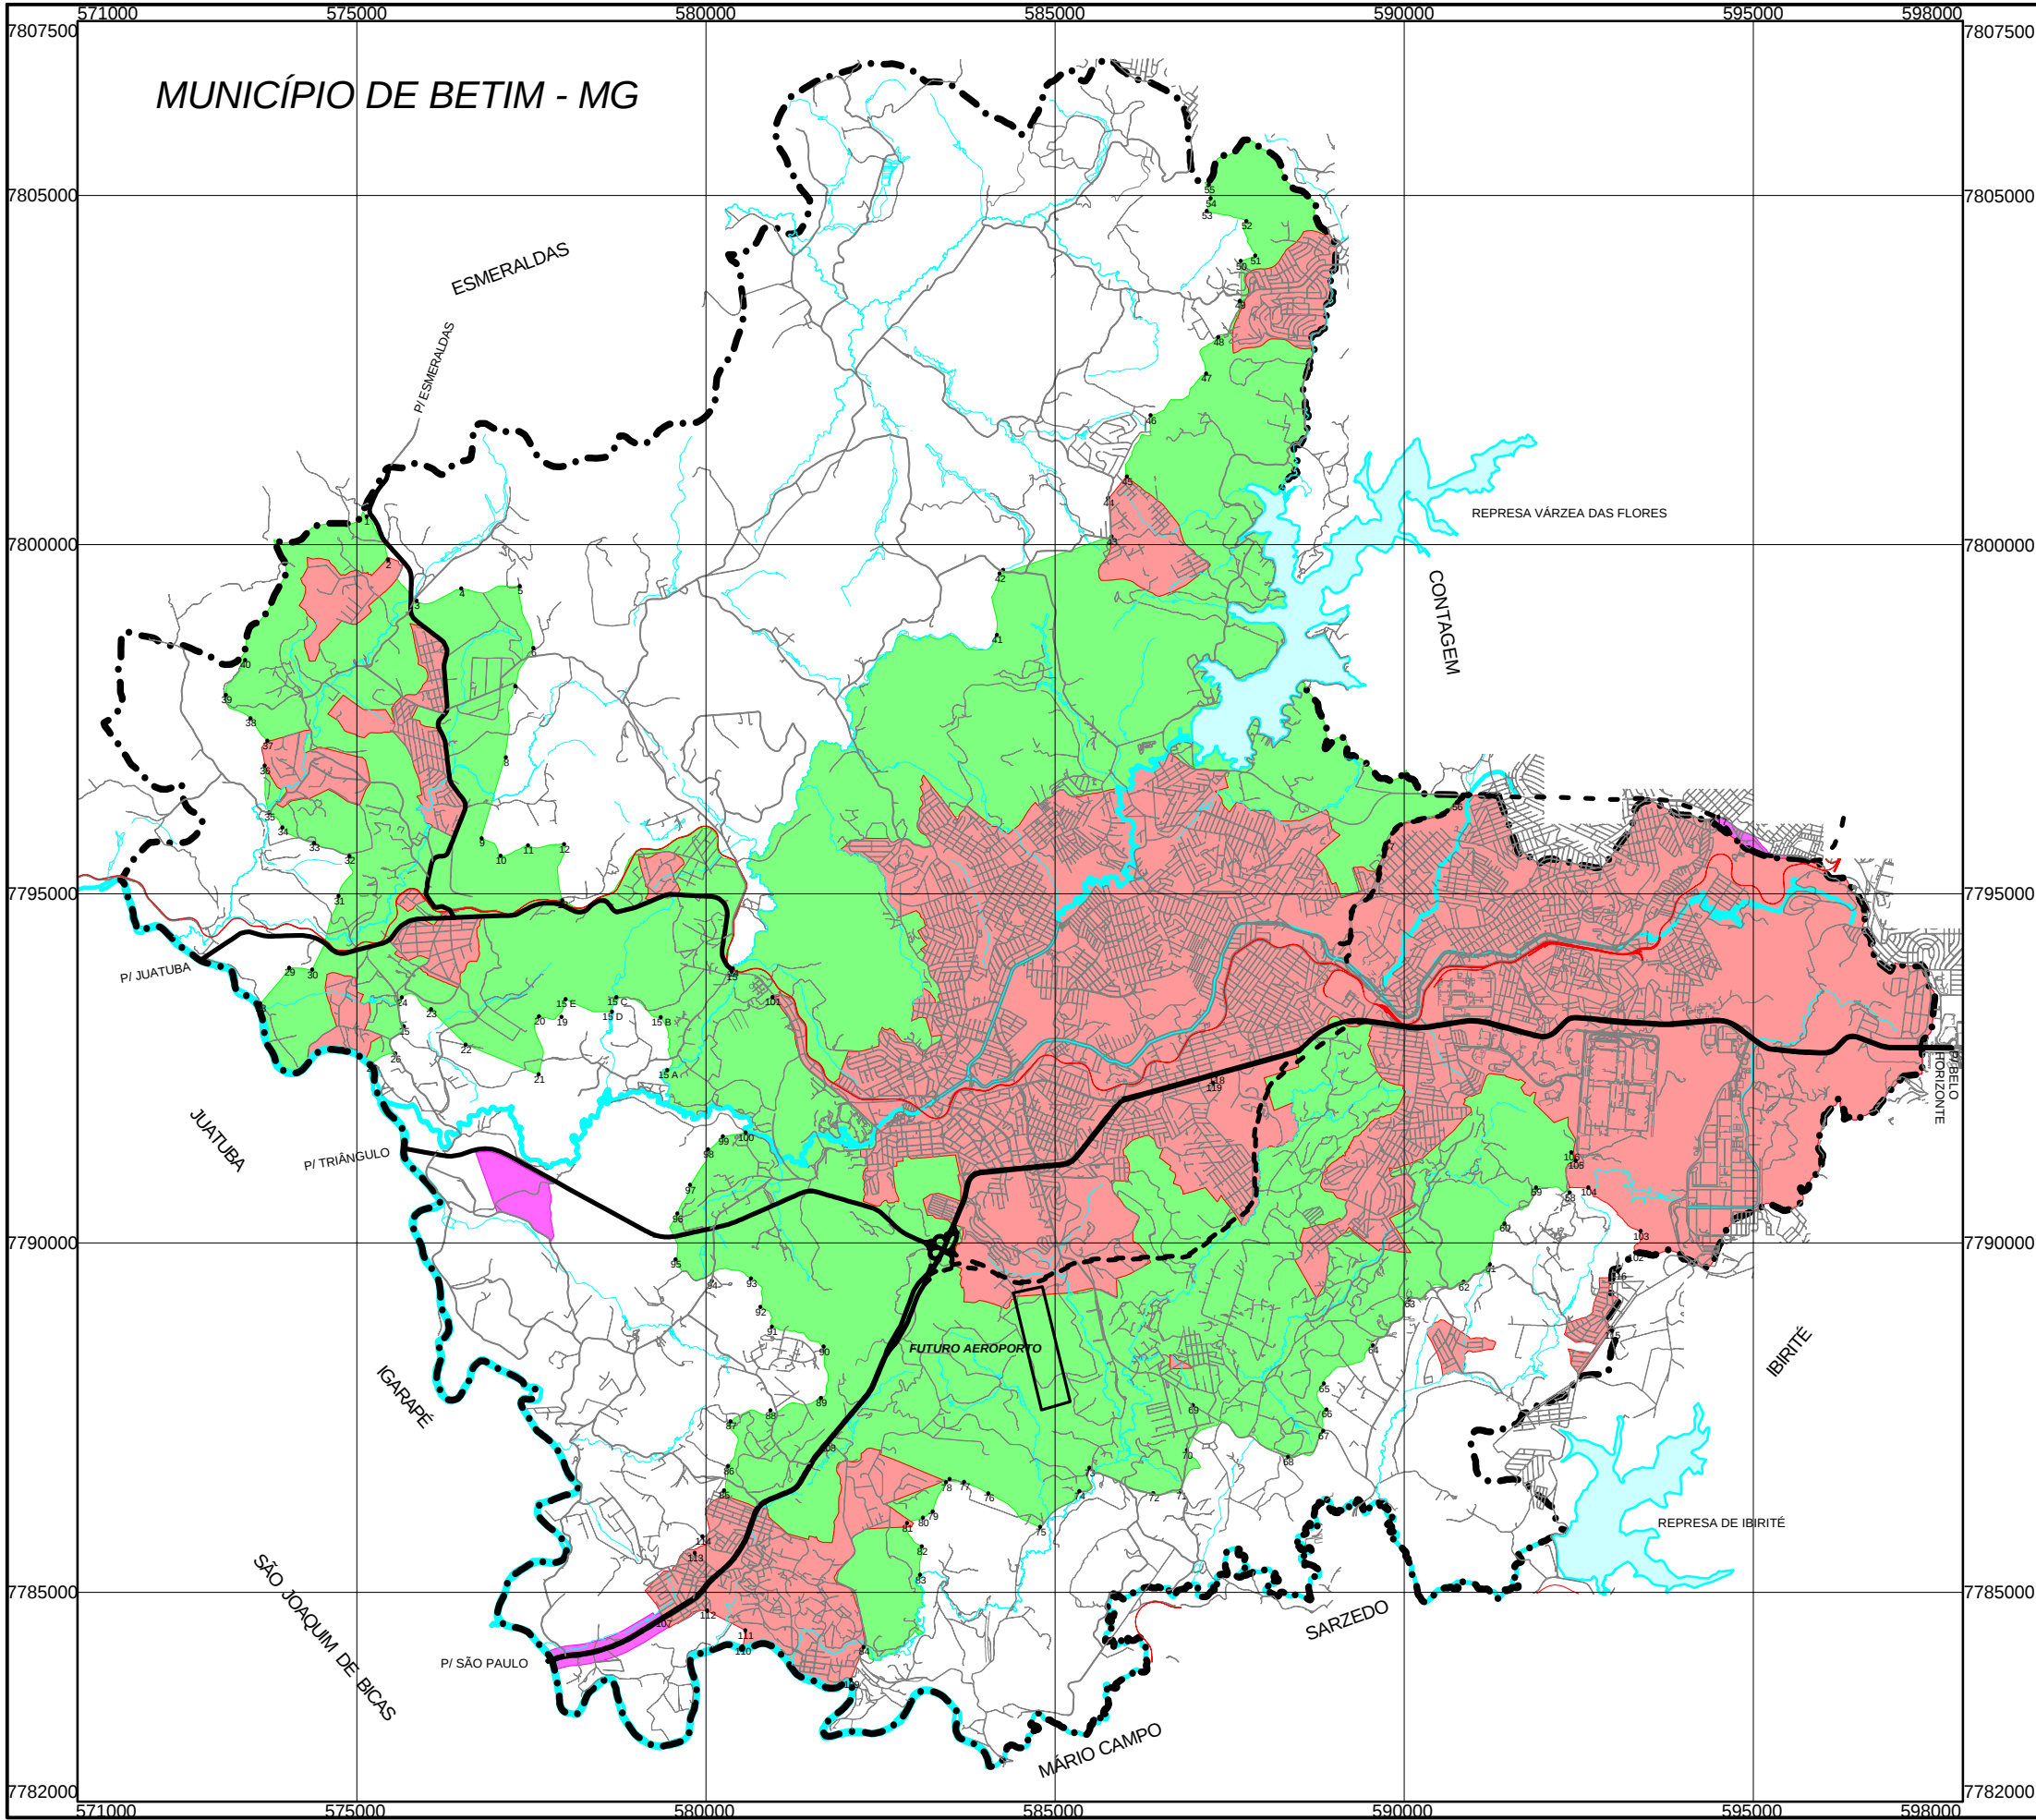

**LEGENDA**

LIMITE DE MUNICÍPIO

FERROVIA

RIOS E CÓRREGOS

REPRESA E LAGOS

RODOVIAS FEDERAIS E ESTADUAIS

IMPLANTADAS

A SER IMPLANTADA

VIAS MUNICIPAIS

ZONAS


ZONA URBANA

ZONA EXPANSÃO URBANA

ZONA RURAL

ZONA ATIVIDADES INCOMODAS - ZAI

Fontes:  
1 - LEVANTAMENTO AEROFOTOGRAMÉTRICO  
2 - ATUALIZAÇÕES DOS LIMITES ADMINISTRATIVOS - SEPLAN  
3 - ATUALIZAÇÃO TOPOGRÁFICA - SEPLAN  
PROJEÇÃO UTM - MERIDIANO CENTRAL 45º W.G.  
DATUM PLANIMÉTRICO: CÔRREGO ALEGRE  
DATUM ALTIMÉTRICO: IBITUBA

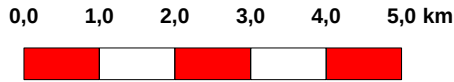

**PREFEITURA MUNICIPAL DE BETIM - MG**  
**SECRETARIA DE PLANEJAMENTO E COORDENAÇÃO**  
DIVISÃO DE PLANEJAMENTO - GEOPROCESSAMENTO

**PLANO DIRETOR - ANEXO I**  
ALTERADO PELA LEI Nº..... DE ...../.....

**MAPA Nº I: MACROZEAMENTO**

ZONA URBANA, EXPANSÃO URBANA, RURAL E MACRO - DIVISÕES

MAIO-2004  
ESCALA 1:100.000