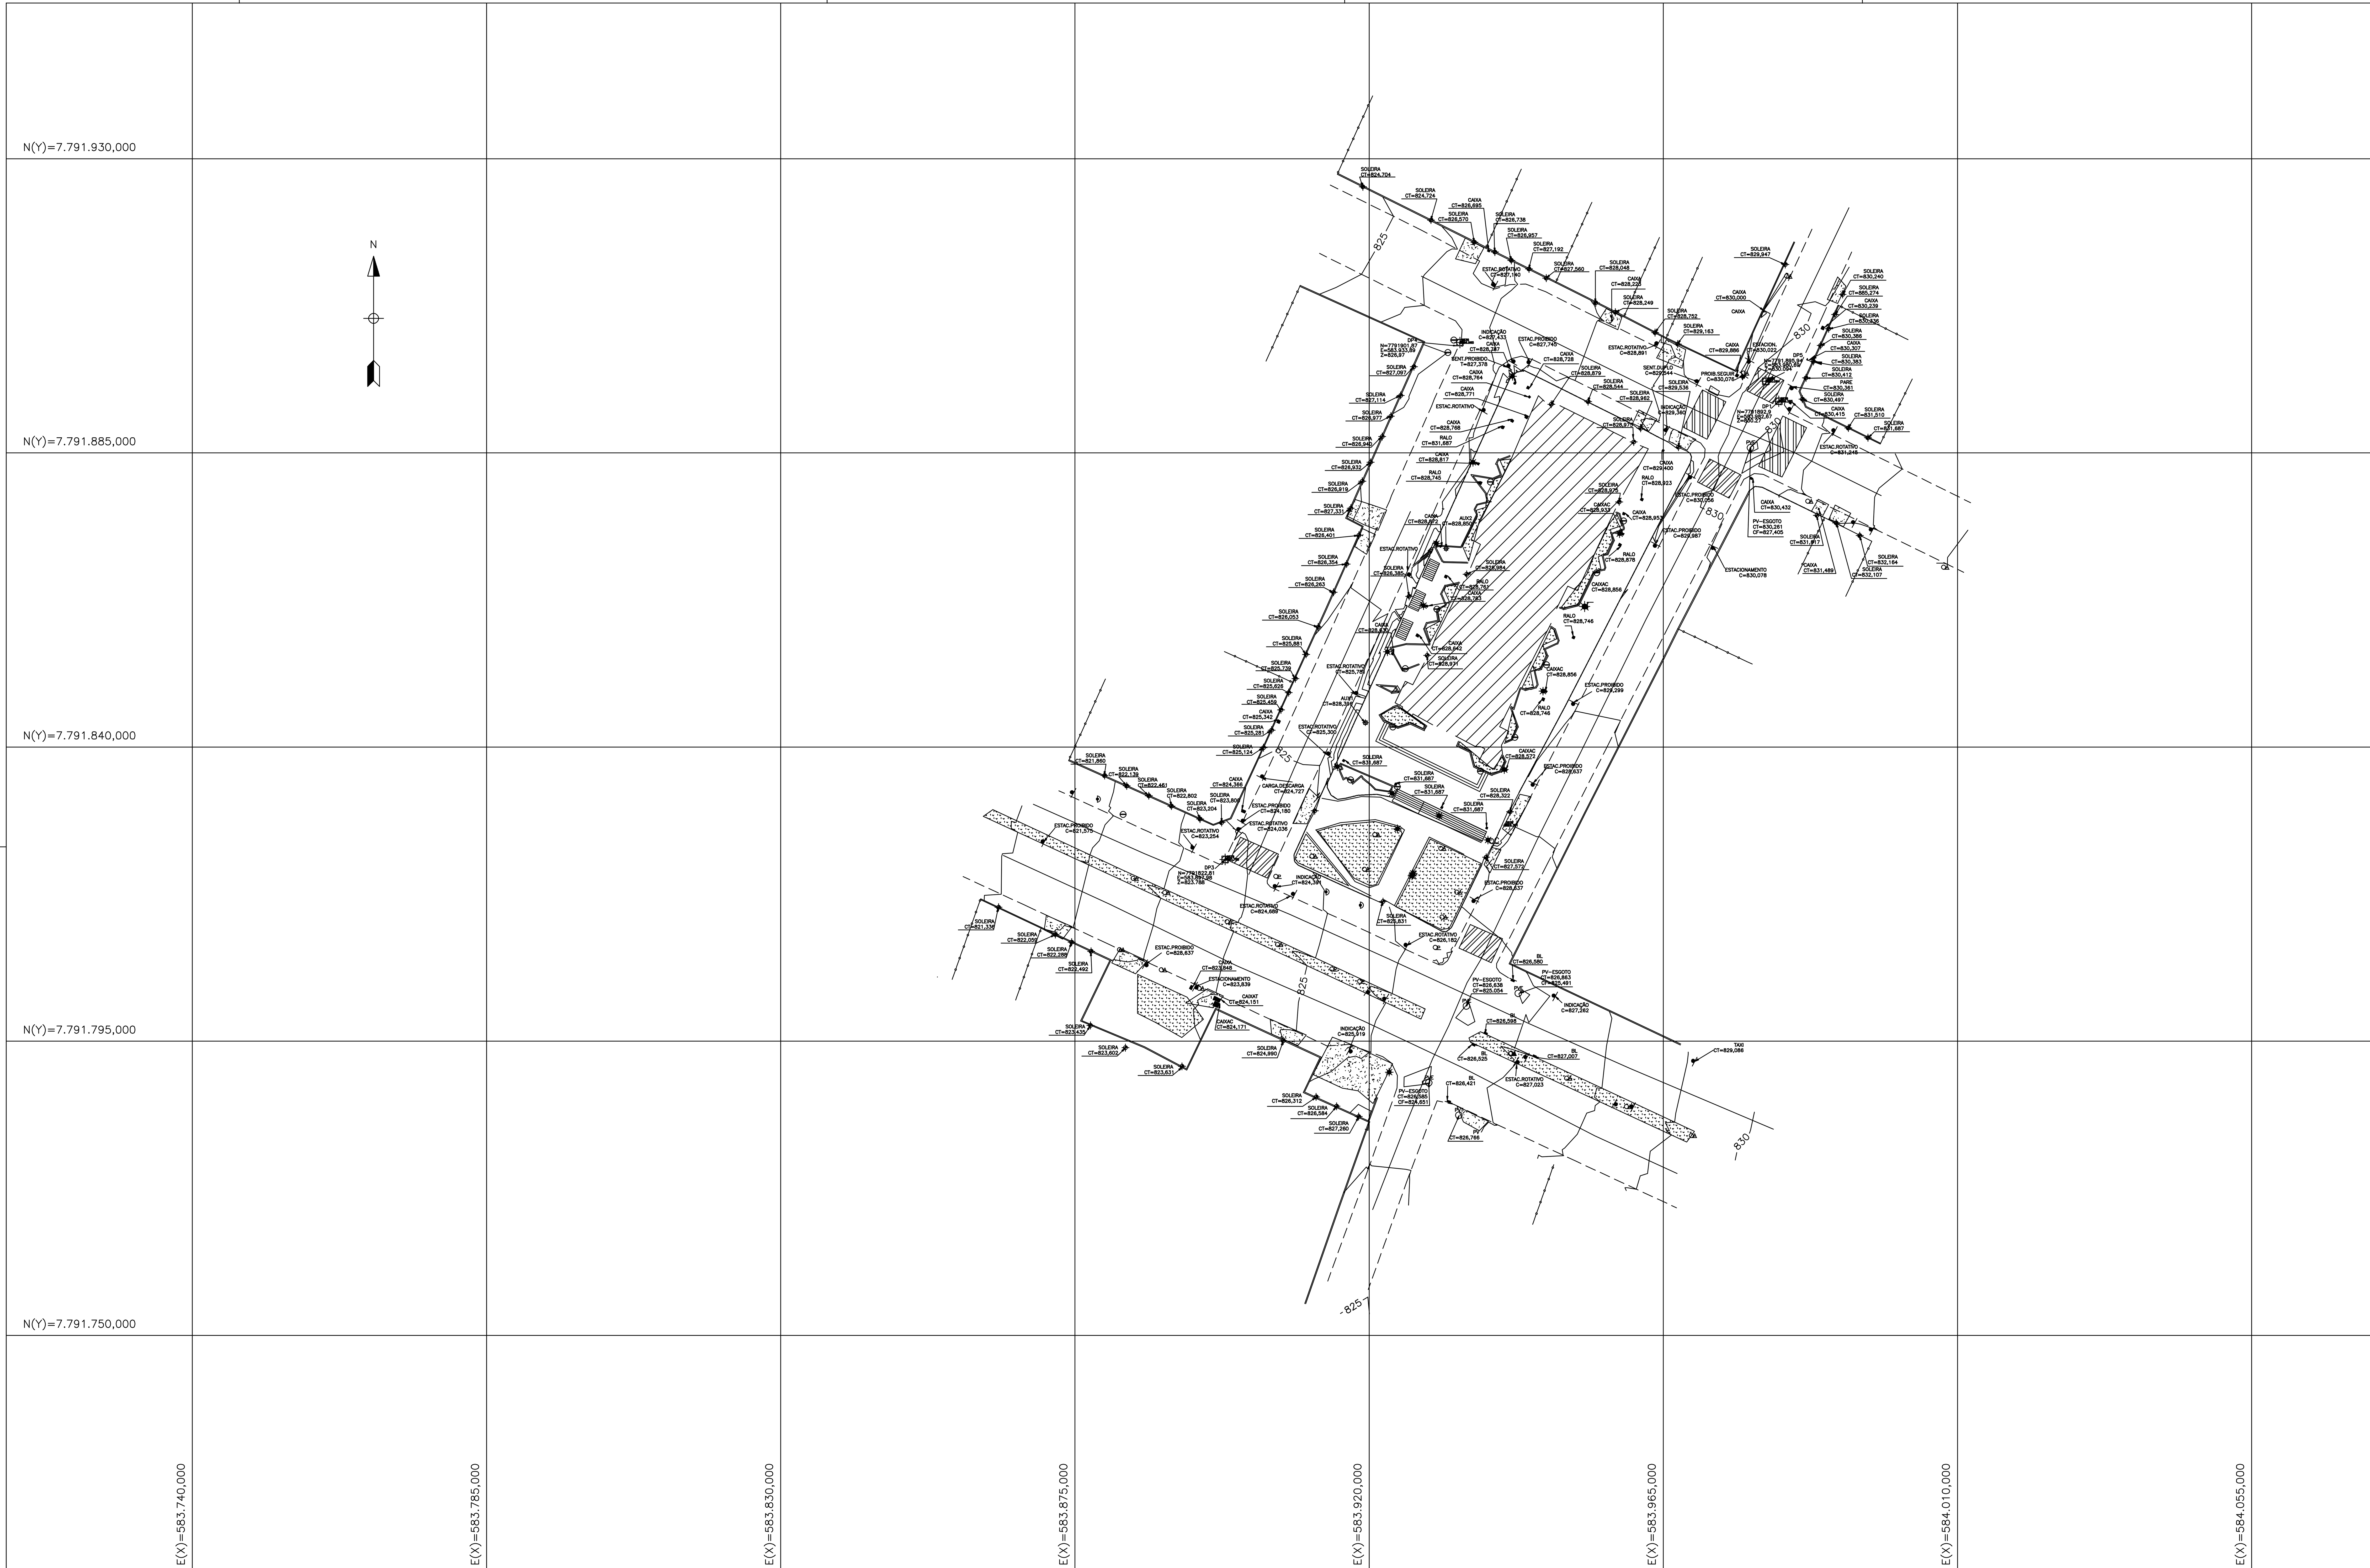

OBSERVAÇÕES:

Símbolo		Símbolo		Símbolo	
CC	COQUEIRO		PVT		CANTEIRO
CP	PALMEIRA		BUEIRO		ESCADA
CA	ÁRVORE		ESTAÇÃO		FAIXA
	LIXEIRA		PLACA		PORTÃO
	ORELHÃO		CAIXA		MEIO-FIO
	SOLEIRA		JARDIM		GRADE
	LUMINÁRIA		EDIFICAÇÃO		MURO
PE	PV-ESGOTO		REBAIXO		RAMPA
					EIXO
					DIVISA

ÁREAS	
ÁREA TERRENO:	2346.56m²
LEVANTAMENTO DE VIAS COMUNS:	512.13m
ÁREA PERMEÁVEL:	

REV.	DATA		RESP.
00	01/11	EMISSÃO INICIAL	
		-	

DESENVOLVIMENTO DO PROJETO - EMPRESA CONTRATADA

DADOS DA EMPRESA:

LOGOMARCA: CONTÉCNICA® consultoria técnica

ENDEREÇO: AV. FRANCISCO SALES - N° 1.420 - 4° ANDAR - BAIRRO SANTA EFIGÊNIA

CIDADE/CEP: BELO HORIZONTE - CEP 30150-221

TELEFONE/FAX: (31) 3115-1960

E-MAIL: roberta.becho@contecnicaconsultoria.com

RESPONSÁVEL TÉCNICO

R.T. E COORD.

PAULO ANGELO LEÃO
CREA 23606/D

EDMIR ANTONIO AUGUSTO LEÃO
CREA 2563/TD

EPSILON ENGENHARIA LTDA

IPPUB - PREFEITURA DE BETIM

ASSINATURAS

LESSANDRO LESSA RODRIGUES
PRESIDENTE DO INSTITUTO DE PESQUISA E POLÍTICA URBANA DE BETIM

MAÍLLA VIRGINIA DE FARIA SOARES
DIRETORA DE PROGRAMAS E PROJETOS URBANOS PÚBLICOS

PREFEITURA MUNICIPAL DE BETIM

INSTITUTO DE PESQUISA E POLÍTICA URBANA DE BETIM
DIRETORIA DE PROGRAMAS E PROJETOS URBANOS PÚBLICOS

IDENTIFICAÇÃO

TÍTULO: LEVANTAMENTO TOPOGRÁFICO PLANIALTIMÉTRICO E CADASTRAL

CONTEÚDO PRANCHA: IGREJA BETIM-

ESCALA: 1:450

LOCALIZAÇÃO/LOGRADOURO: -

BAIRRO: -

REGIONAL: -

PROJETO	TOPOGRAFIA
ETAPA	LEVANTAMENTO
DATA	01/2011
FOLHA	01/01