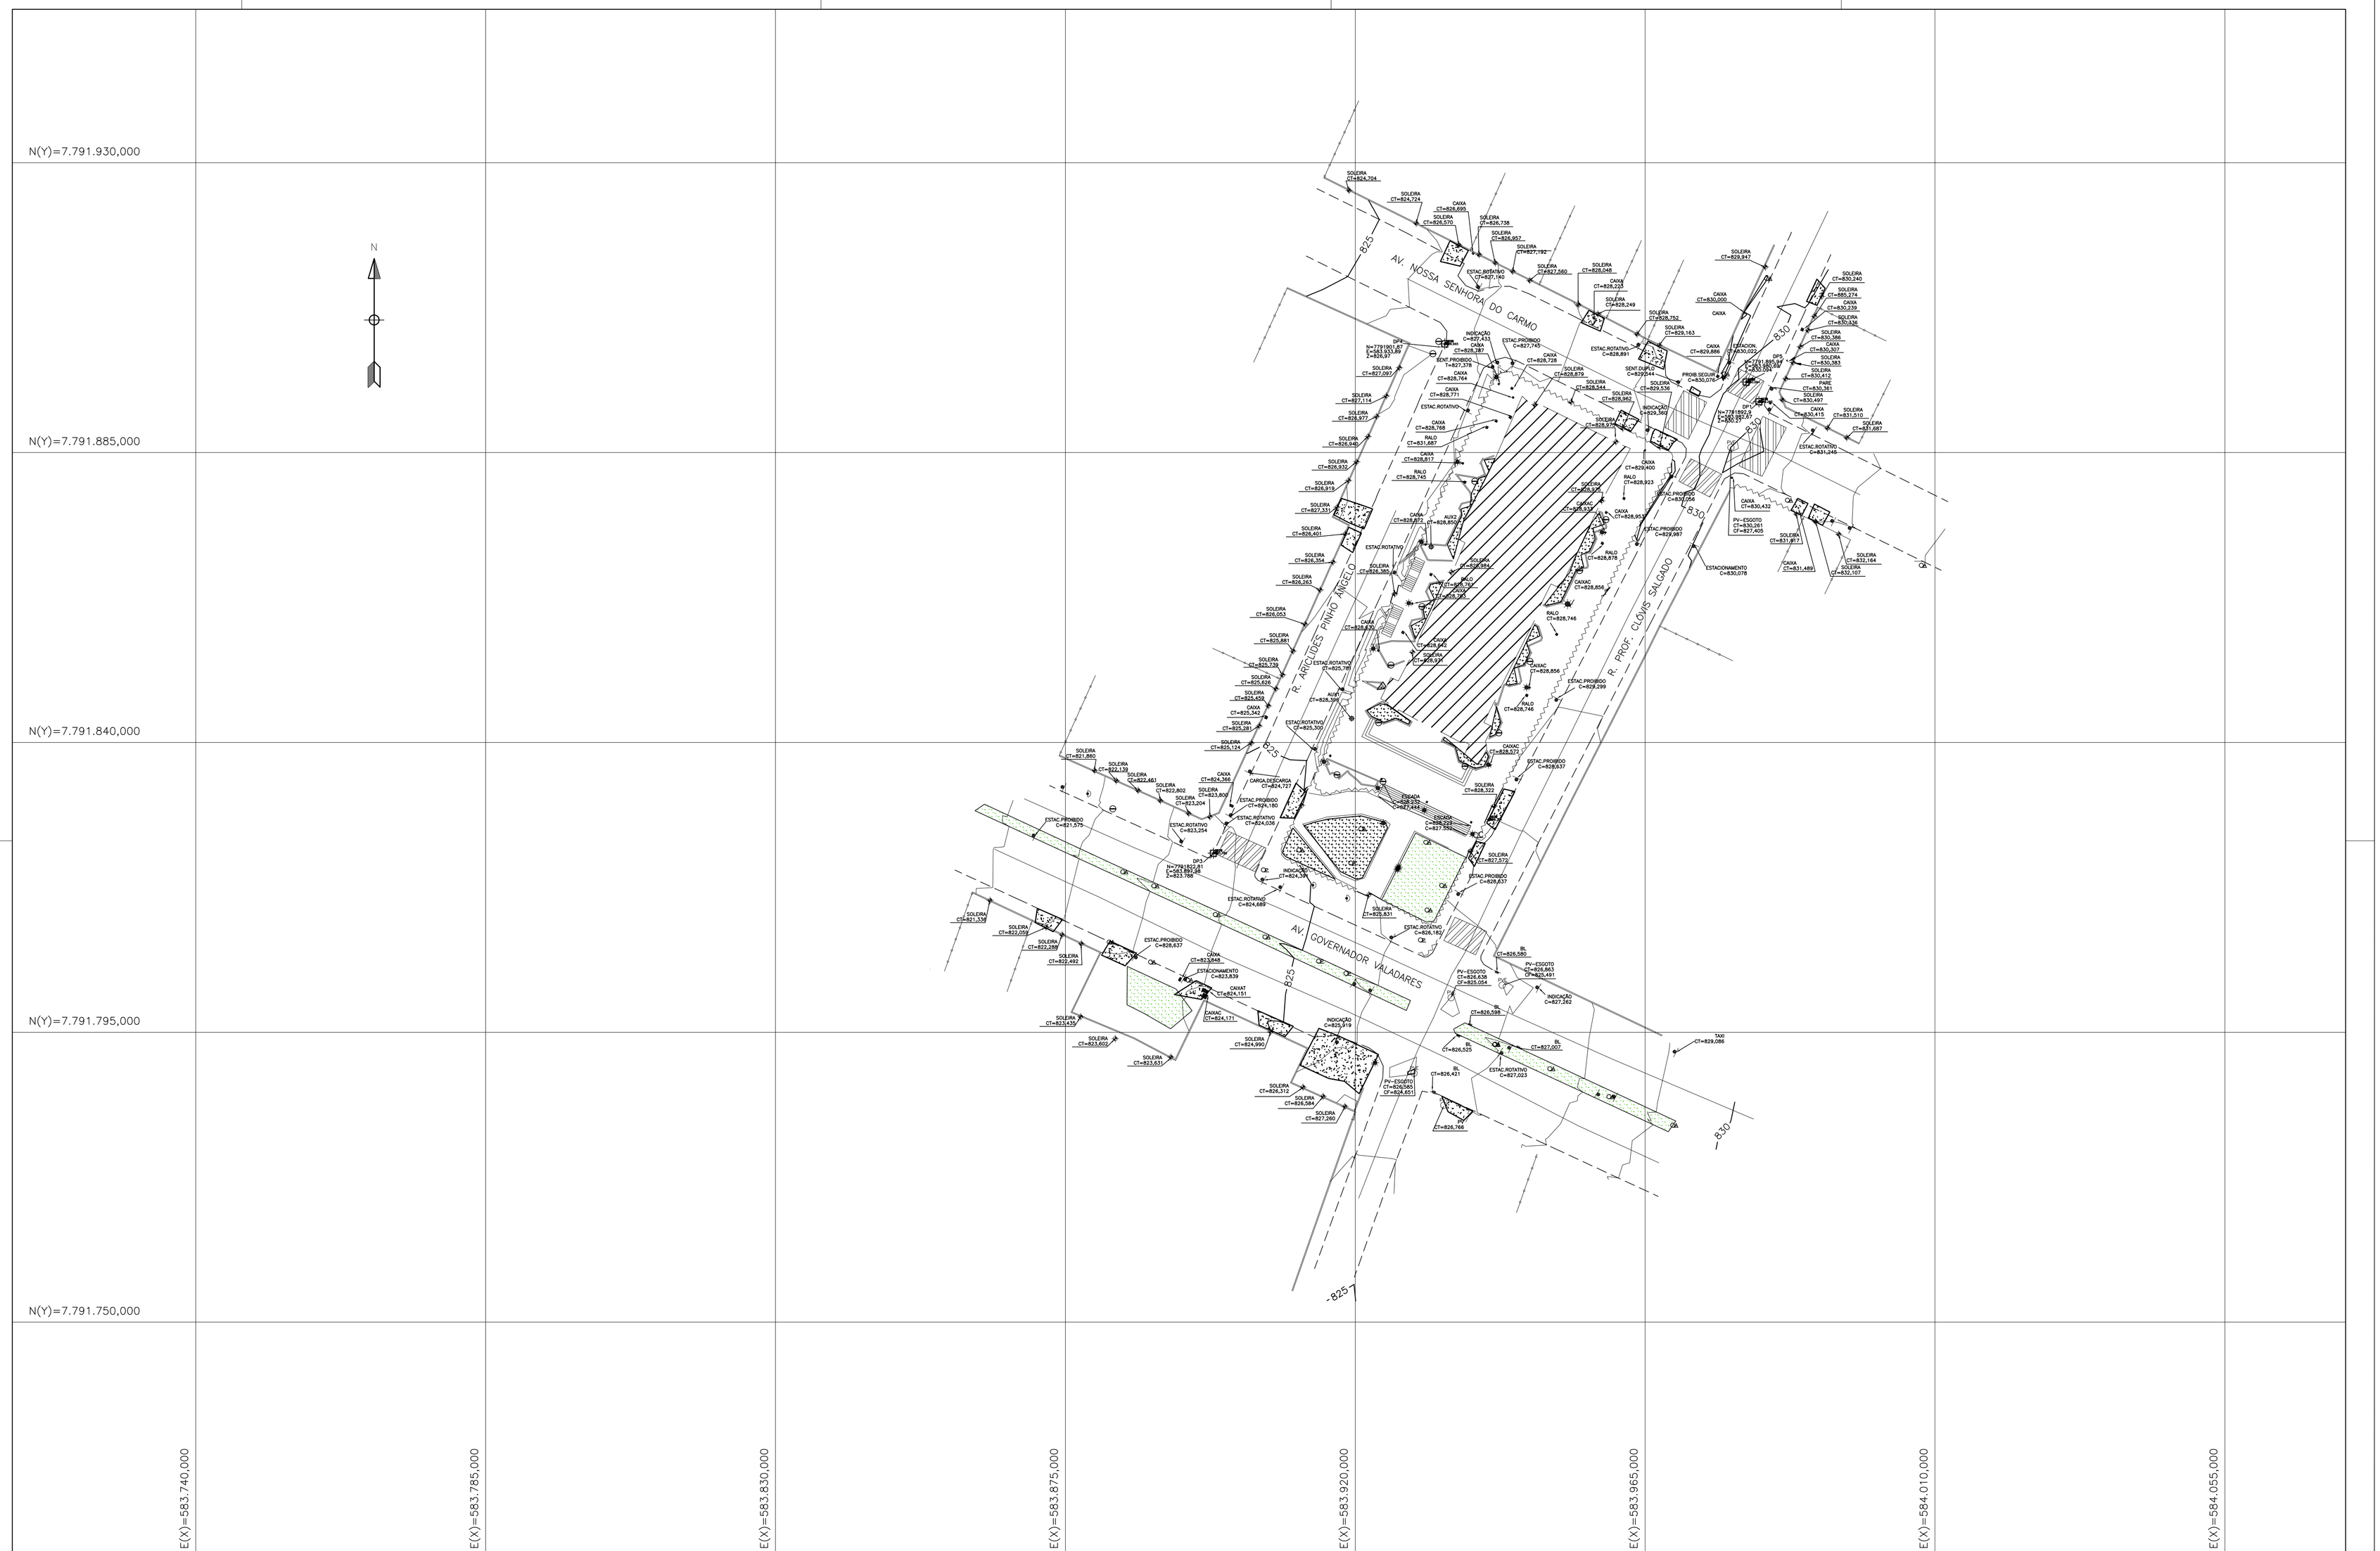

OBSERVAÇÕES:

CQ COQUEIRO	PVT	CANTEIRO	
PL PALMEIRA	BUEIRO	ESCADA	
AV ÁRVORE	ESTAÇÃO	FAIXA	
LIXEIRA	PLACA	PORTÃO	
ORELHÃO	CAIXA	MEIO-FIO	
SOLEIRA	JARDIM	GRADE	
LUMINÁRIA	EDIFICAÇÃO	MURO	
PV–ESGOTO	REBAIXO	RAMPA	
		EIXO	
		DIVISA	

AREAS			
ÁREA TERRENO:	LEVANTAMENTO DE VIAS COMUNS:	ÁREA PERMEÁVEL:	
2346,56m²	512,13m		

REV.	DATA	DESCRIÇÃO	RESP.
01	17/01/2012	ATENDENDO A COMENTÁRIOS	
00	01/11/2011	EMISSÃO INICIAL	

DESENVOLVIMENTO DO PROJETO - EMPRESA CONTRATADA

DADOS DA EMPRESA:

LOGOMARCA: CONTÉCNICA®

ENDEREÇO: AV. FRANCISCO SALES - Nº 1.420 - 4 ° ANDAR - BAIRRO SANTA EFIGÊNIA
CIDADE/CEP: BELO HORIZONTE - CEP 30150-221
TELEFONE/FAX: (31) 3115-1960
E-MAIL: roberta.becho@contecnicaconsultoria.com

RESPONSÁVEL TÉCNICO

R.T. E COORD.

PAULO ANGELO LEÃO
CREA 23508/D

EDMIR ANTONIO AUGUSTO LEÃO
CREA 2583/TD

EPSILON ENGENHARIA LTDA
R. SAPUCAÍ, CAPITAL DE BRAS, 2122 / CENTRO, BARR. CAMPINA, MG, MG | CEP:32003-240 / ALGUCIONE 1288
site:epsilon engenharia.com.br | epsilon@hotmail.com.br

IPPUB - PREFEITURA DE BETIM

ASSINATURAS

LESSANDRO LESSA RODRIGUES
PRESIDENTE DO INSTITUTO DE PESQUISA E POLÍTICA URBANA DE BETIM

MÁLLA VIRGINIA DE FARIA SOARES
DIRETORA DE PROGRAMAS E PROJETOS URBANOS PÚBLICOS

PREFEITURA MUNICIPAL DE BETIM

INSTITUTO DE PESQUISA E POLÍTICA URBANA DE BETIM
DIRETORIA DE PROGRAMAS E PROJETOS URBANOS PÚBLICOS

IDENTIFICAÇÃO

TITULO: LEVANTAMENTO TOPOGRÁFICO PLANIALTIMÉTRICO E CADASTRAL

CONTEÚDO PRANCHA: IGREJA BETIM-

ESCALA: 1:450

LOCALIZAÇÃO/LOGRADOURO: -

BAIRRO: -

REGIONAL: -

PROJETO	TOPOGRAFIA
ETAPA	LEVANTAMENTO
DATA	17/01/2012
FOLHA	01/01