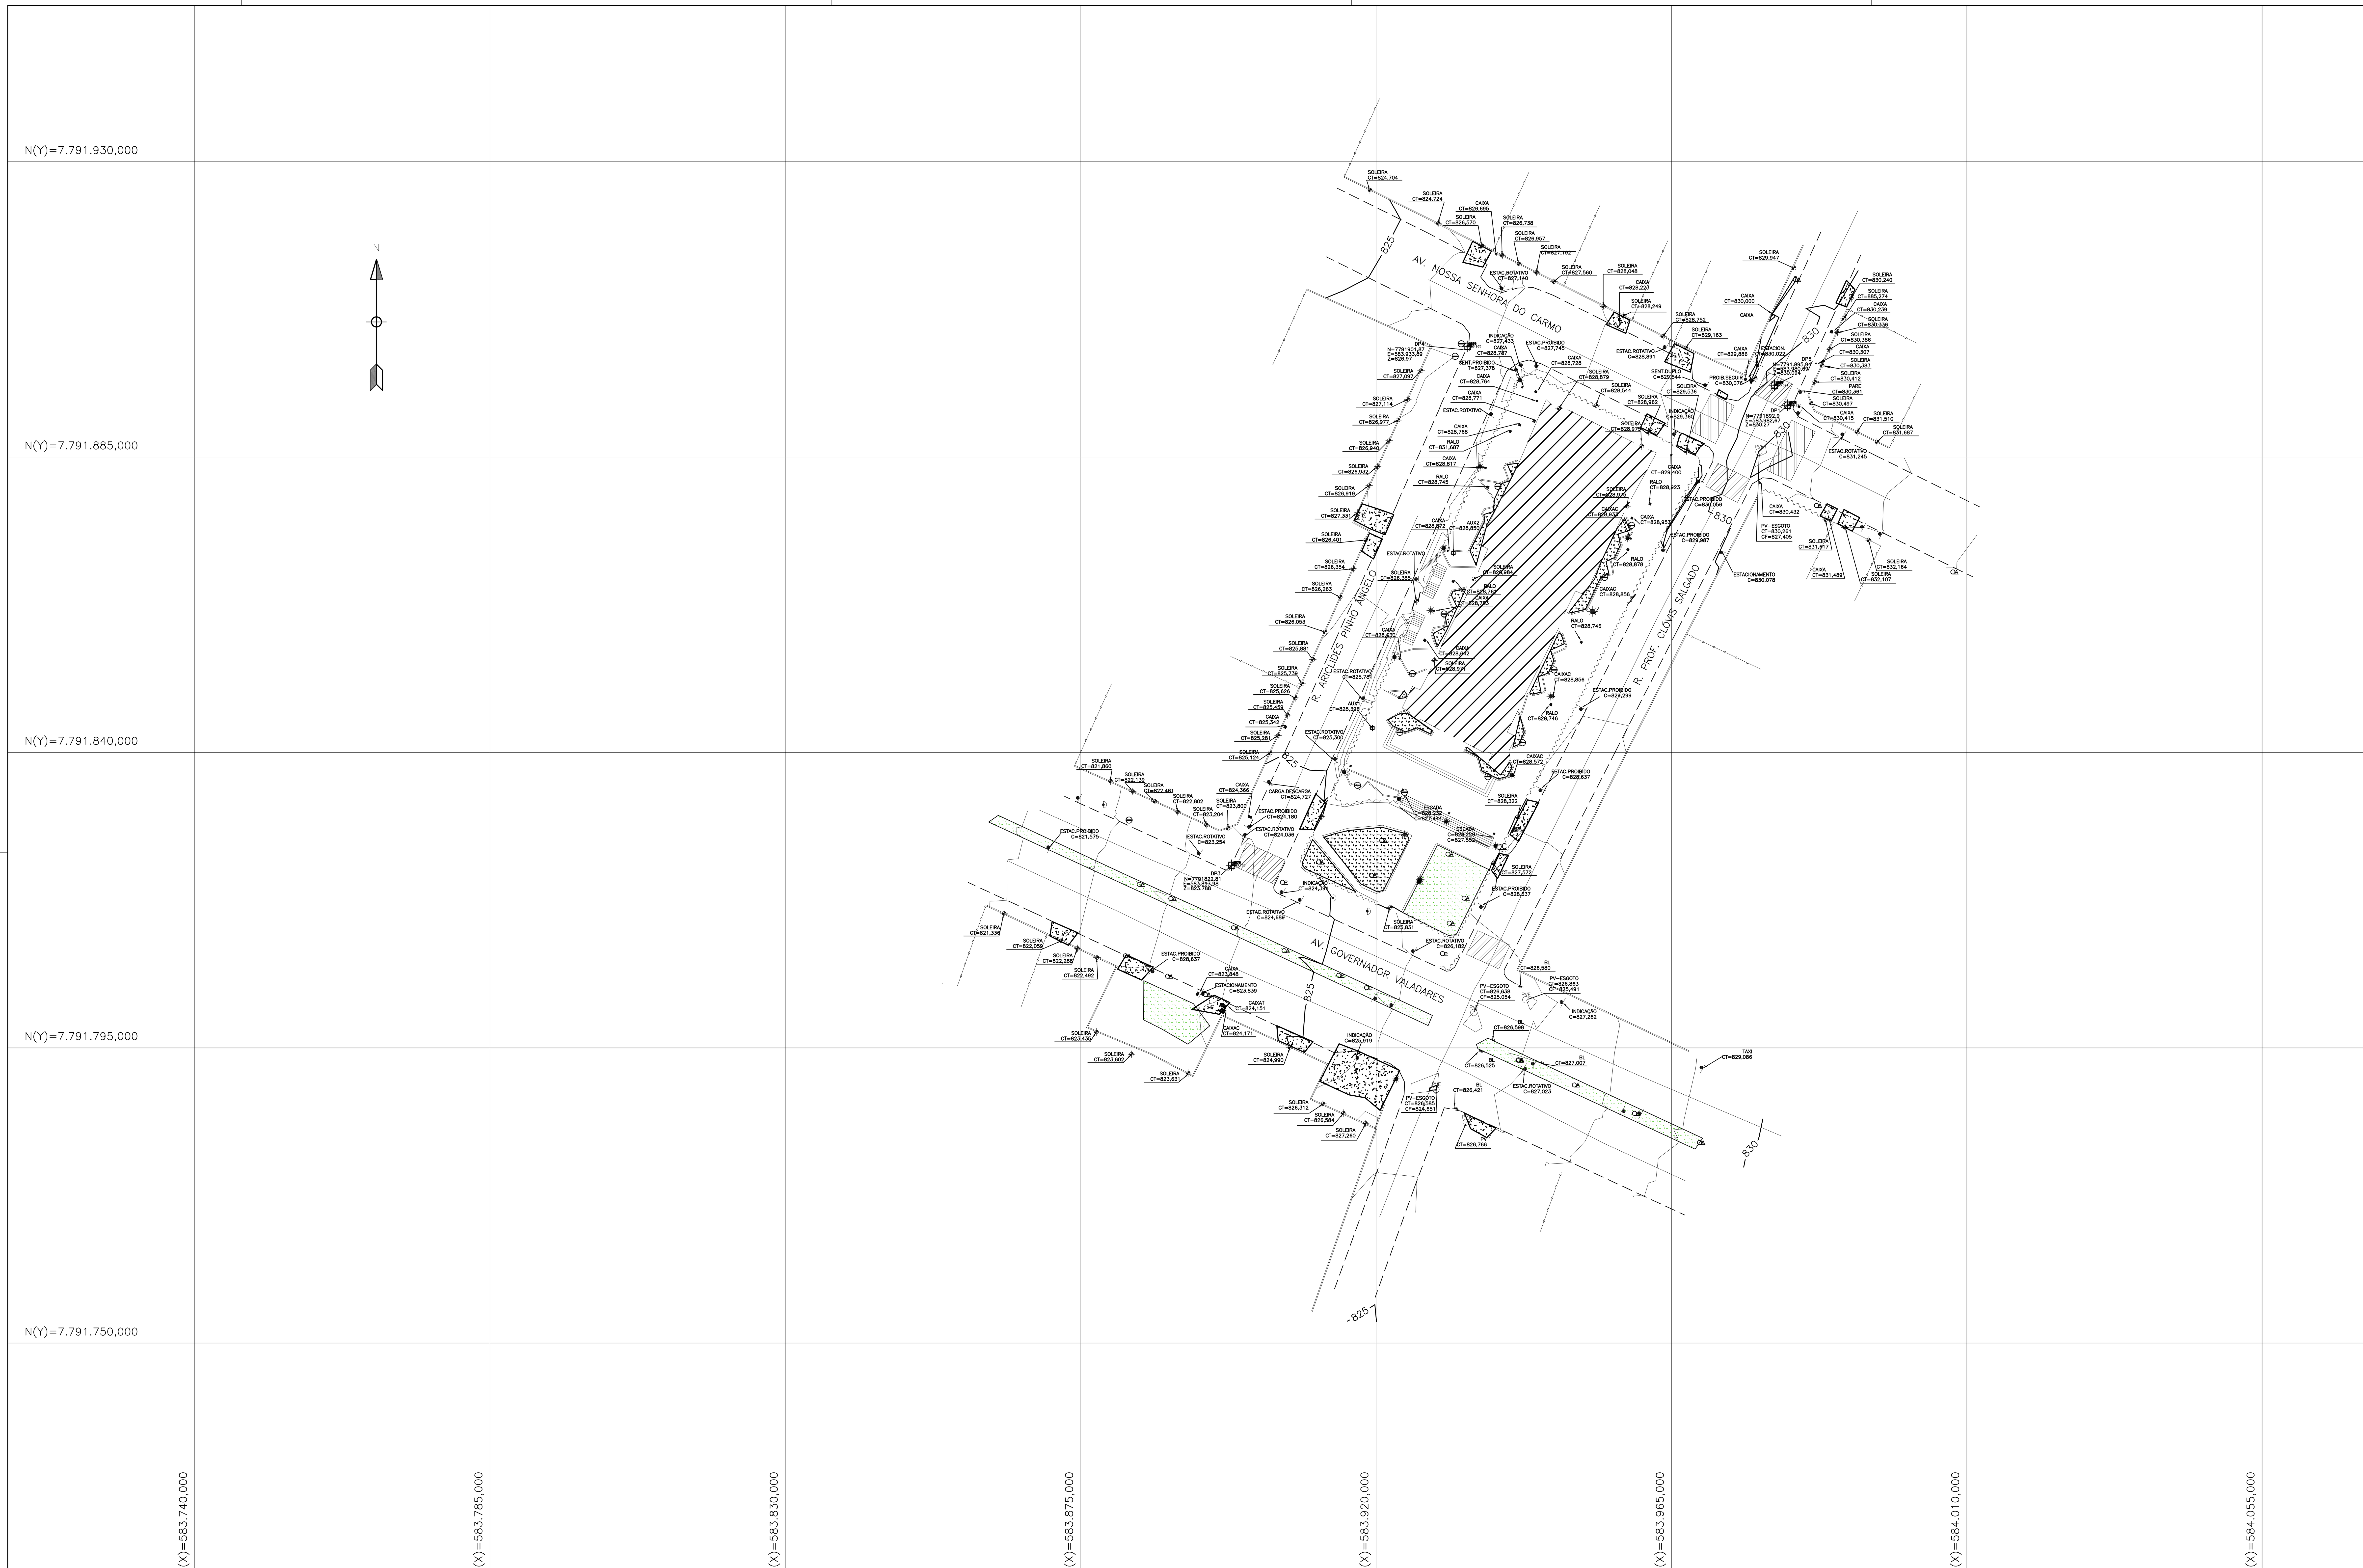

OBSERVAÇÕES:

COQUEIRO	PVT	CANTEIRO
PALMEIRA	BUEIRO	ESCADA
ÁRVORE	ESTAÇÃO	FAIXA
LIXEIRA	PLACA	PORTÃO
ORELHÃO	CAIXA	MEIO-FIO
SOLEIRA	JARDIM	GRADE
LUMINÁRIA	EDIFICAÇÃO	MURO
PV-ESGOTO	REBAIXO	RAMPA
		EIXO
		DIVISA

ÁREAS

ÁREA TERRENO:	LEVANTAMENTO DE VIAS COMUNS:	ÁREA PERMEÁVEL:
2346,56m²	512,13m	

REV.	DATA	DESCRIÇÃO	RESP.
01	17/01/2012	ATENDENDO A COMENTÁRIOS	
00	01/11/2011	EMISSÃO INICIAL	

DESENVOLVIMENTO DO PROJETO - EMPRESA CONTRATADA

DADOS DA EMPRESA:

LOGOMARCA: CONTÉCNICA consultoria técnica

ENDEREÇO:
AV. FRANCISCO SALES - N° 1.420 - 4° ANDAR - BAIRRO SANTA EFIGÊNIA
CIDADE/CEP:
BELO HORIZONTE - CEP 30150-221
TELEFONE/FAX:
(31) 3115-1960
E-MAIL:
roberta.becho@contecnicaconsultoria.com

RESPONSÁVEL TÉCNICO

R.T. E COORD.

PAULO ANGELO LEÃO
CREA 23506/D

EDMIR ANTONIO AUGUSTO LEÃO
CREA 2583/TD

EPSILON ENGENHARIA LTDA

IPPUB - PREFEITURA DE BETIM

ASSINATURAS

LESSANDRO LESSA RODRIGUES
PRESIDENTE DO INSTITUTO DE PESQUISA E POLÍTICA URBANA DE BETIM

MAÍLLA VIRGINIA DE FARIA SOARES
DIRETORA DE PROGRAMAS E PROJETOS URBANOS PÚBLICOS

PREFEITURA MUNICIPAL DE BETIM

INSTITUTO DE PESQUISA E POLÍTICA URBANA DE BETIM
DIRETORIA DE PROGRAMAS E PROJETOS URBANOS PÚBLICOS

IDENTIFICAÇÃO

TÍTULO: LEVANTAMENTO TOPOGRÁFICO PLANIALTIMÉTRICO E CADASTRAL

CONTEÚDO PRANCHA: IGREJA BETIM-

ESCALA: 1:450

LOCALIZAÇÃO/LOGRADOURO: -

BAIRRO: -

REGIONAL: -

PROJETO	ETAPA	DATA	FOLHA
TOPOGRAFIA	LEVANTAMENTO	17/01/2012	01/01