



ANEXO II – PLANO URBANÍSTICO

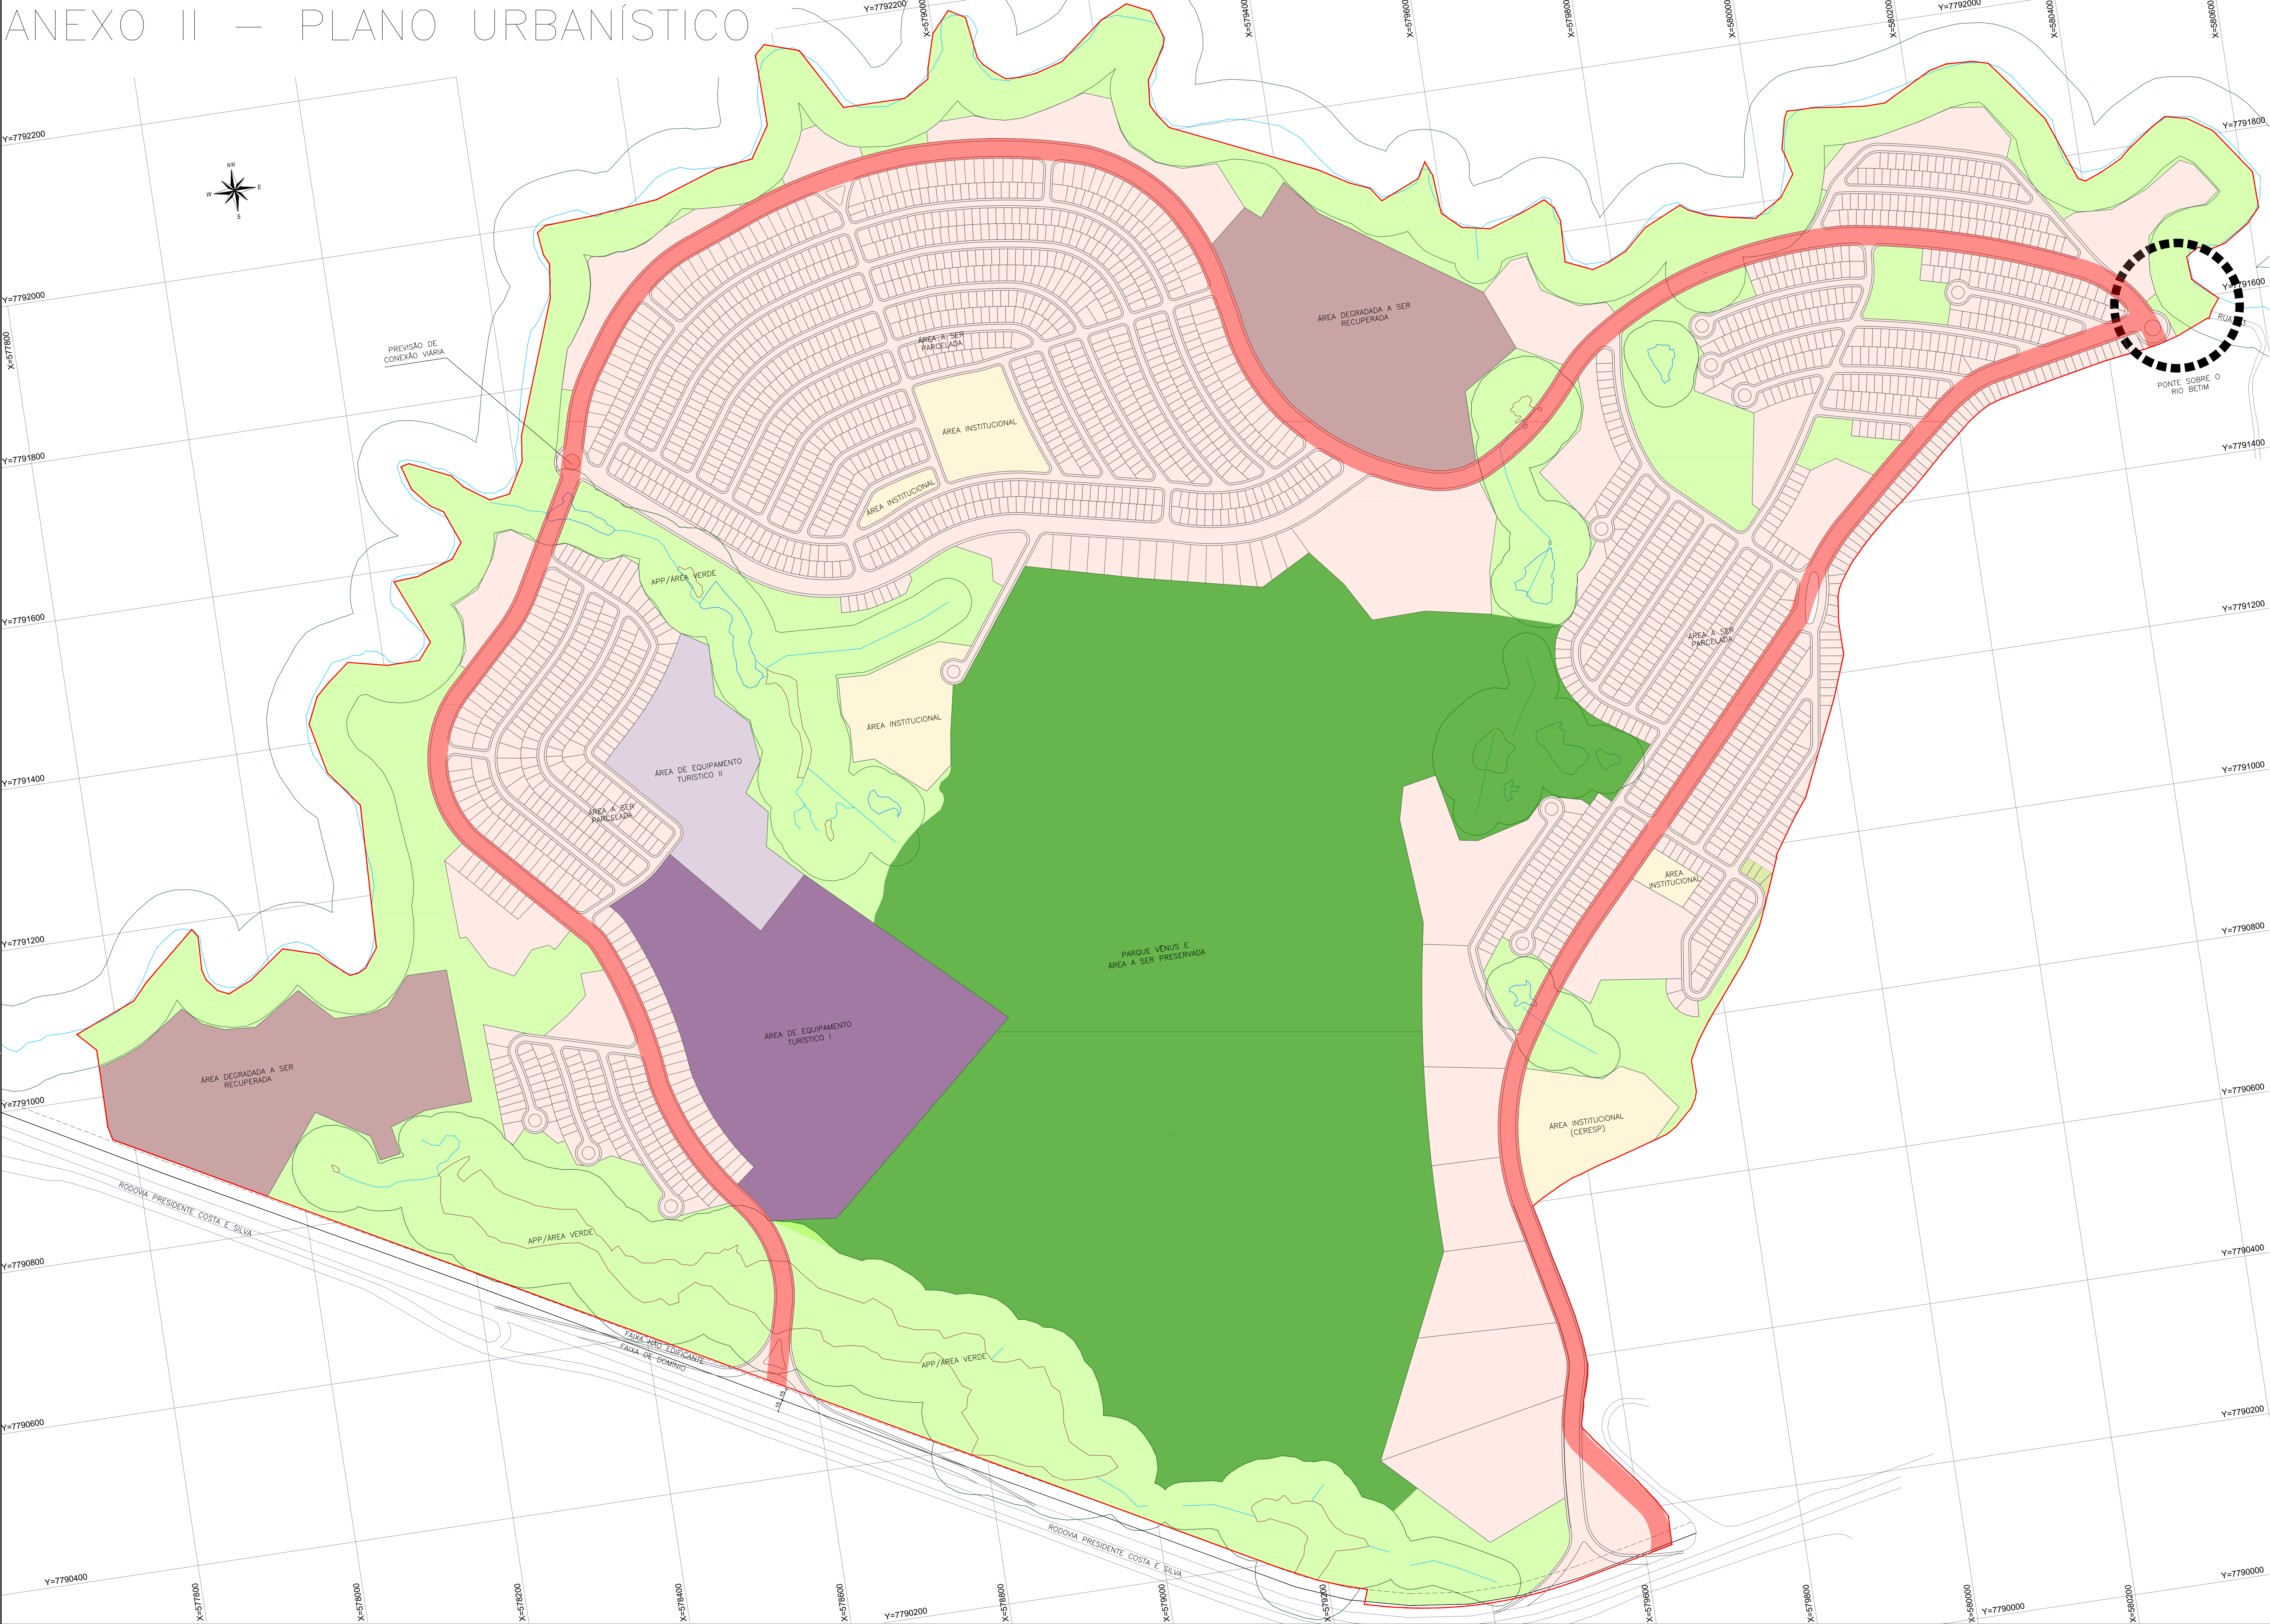

PLANO URBANÍSTICO
ESC 1:2.500

- LEGENDA
- POLIGONAL TOTAL DA GLEBA
 - LINHA DE TRANSMISSÃO
 - FAIXA DE SERVIÇÃO
 - FAIXA NÃO EDIFICANTE
 - CURSO D'ÁGUA
 - LAGOA
 - BREJO
 - ÁREA VERDE
 - PARQUE VÊNUS E ÁREA A SER PRESERVADA
 - DIRETRIZ VIÁRIA
 - ÁREA INSTITUCIONAL
 - ÁREA DE EQUIPAMENTO TURÍSTICO I
 - ÁREA DE EQUIPAMENTO TURÍSTICO II
 - ÁREA DEGRADADA A SER RECUPERADA
 - ÁREA PARCELADA
 - PONTE SOBRE O RIO BETIM

		Betim, ____ de ____ de ____	
Secretaria Municipal de Finanças, Planejamento e Gestão		Assinatura: Marco Túlio de Freitas Rezende Lara Secretário de Ordenamento Territorial e Habitação	
TÍTULO OUC-S PARQUE VÊNUS			
RESPONSÁVEL TÉCNICO GLAUCO SANTIAGO DIAS MARQUES		CREA A-38400-3	
DETALHE ANEXO II - PLANO URBANÍSTICO		FOLHA 02/04	
NÚMERO DO PROCESSO NA PREFEITURA 91.800.004		DATA 05/11/2024	
INFORMAÇÕES COMPLEMENTARES SISTEMA DE COORDENADAS UTM SIRGAS 2000 - ZONA 23S			