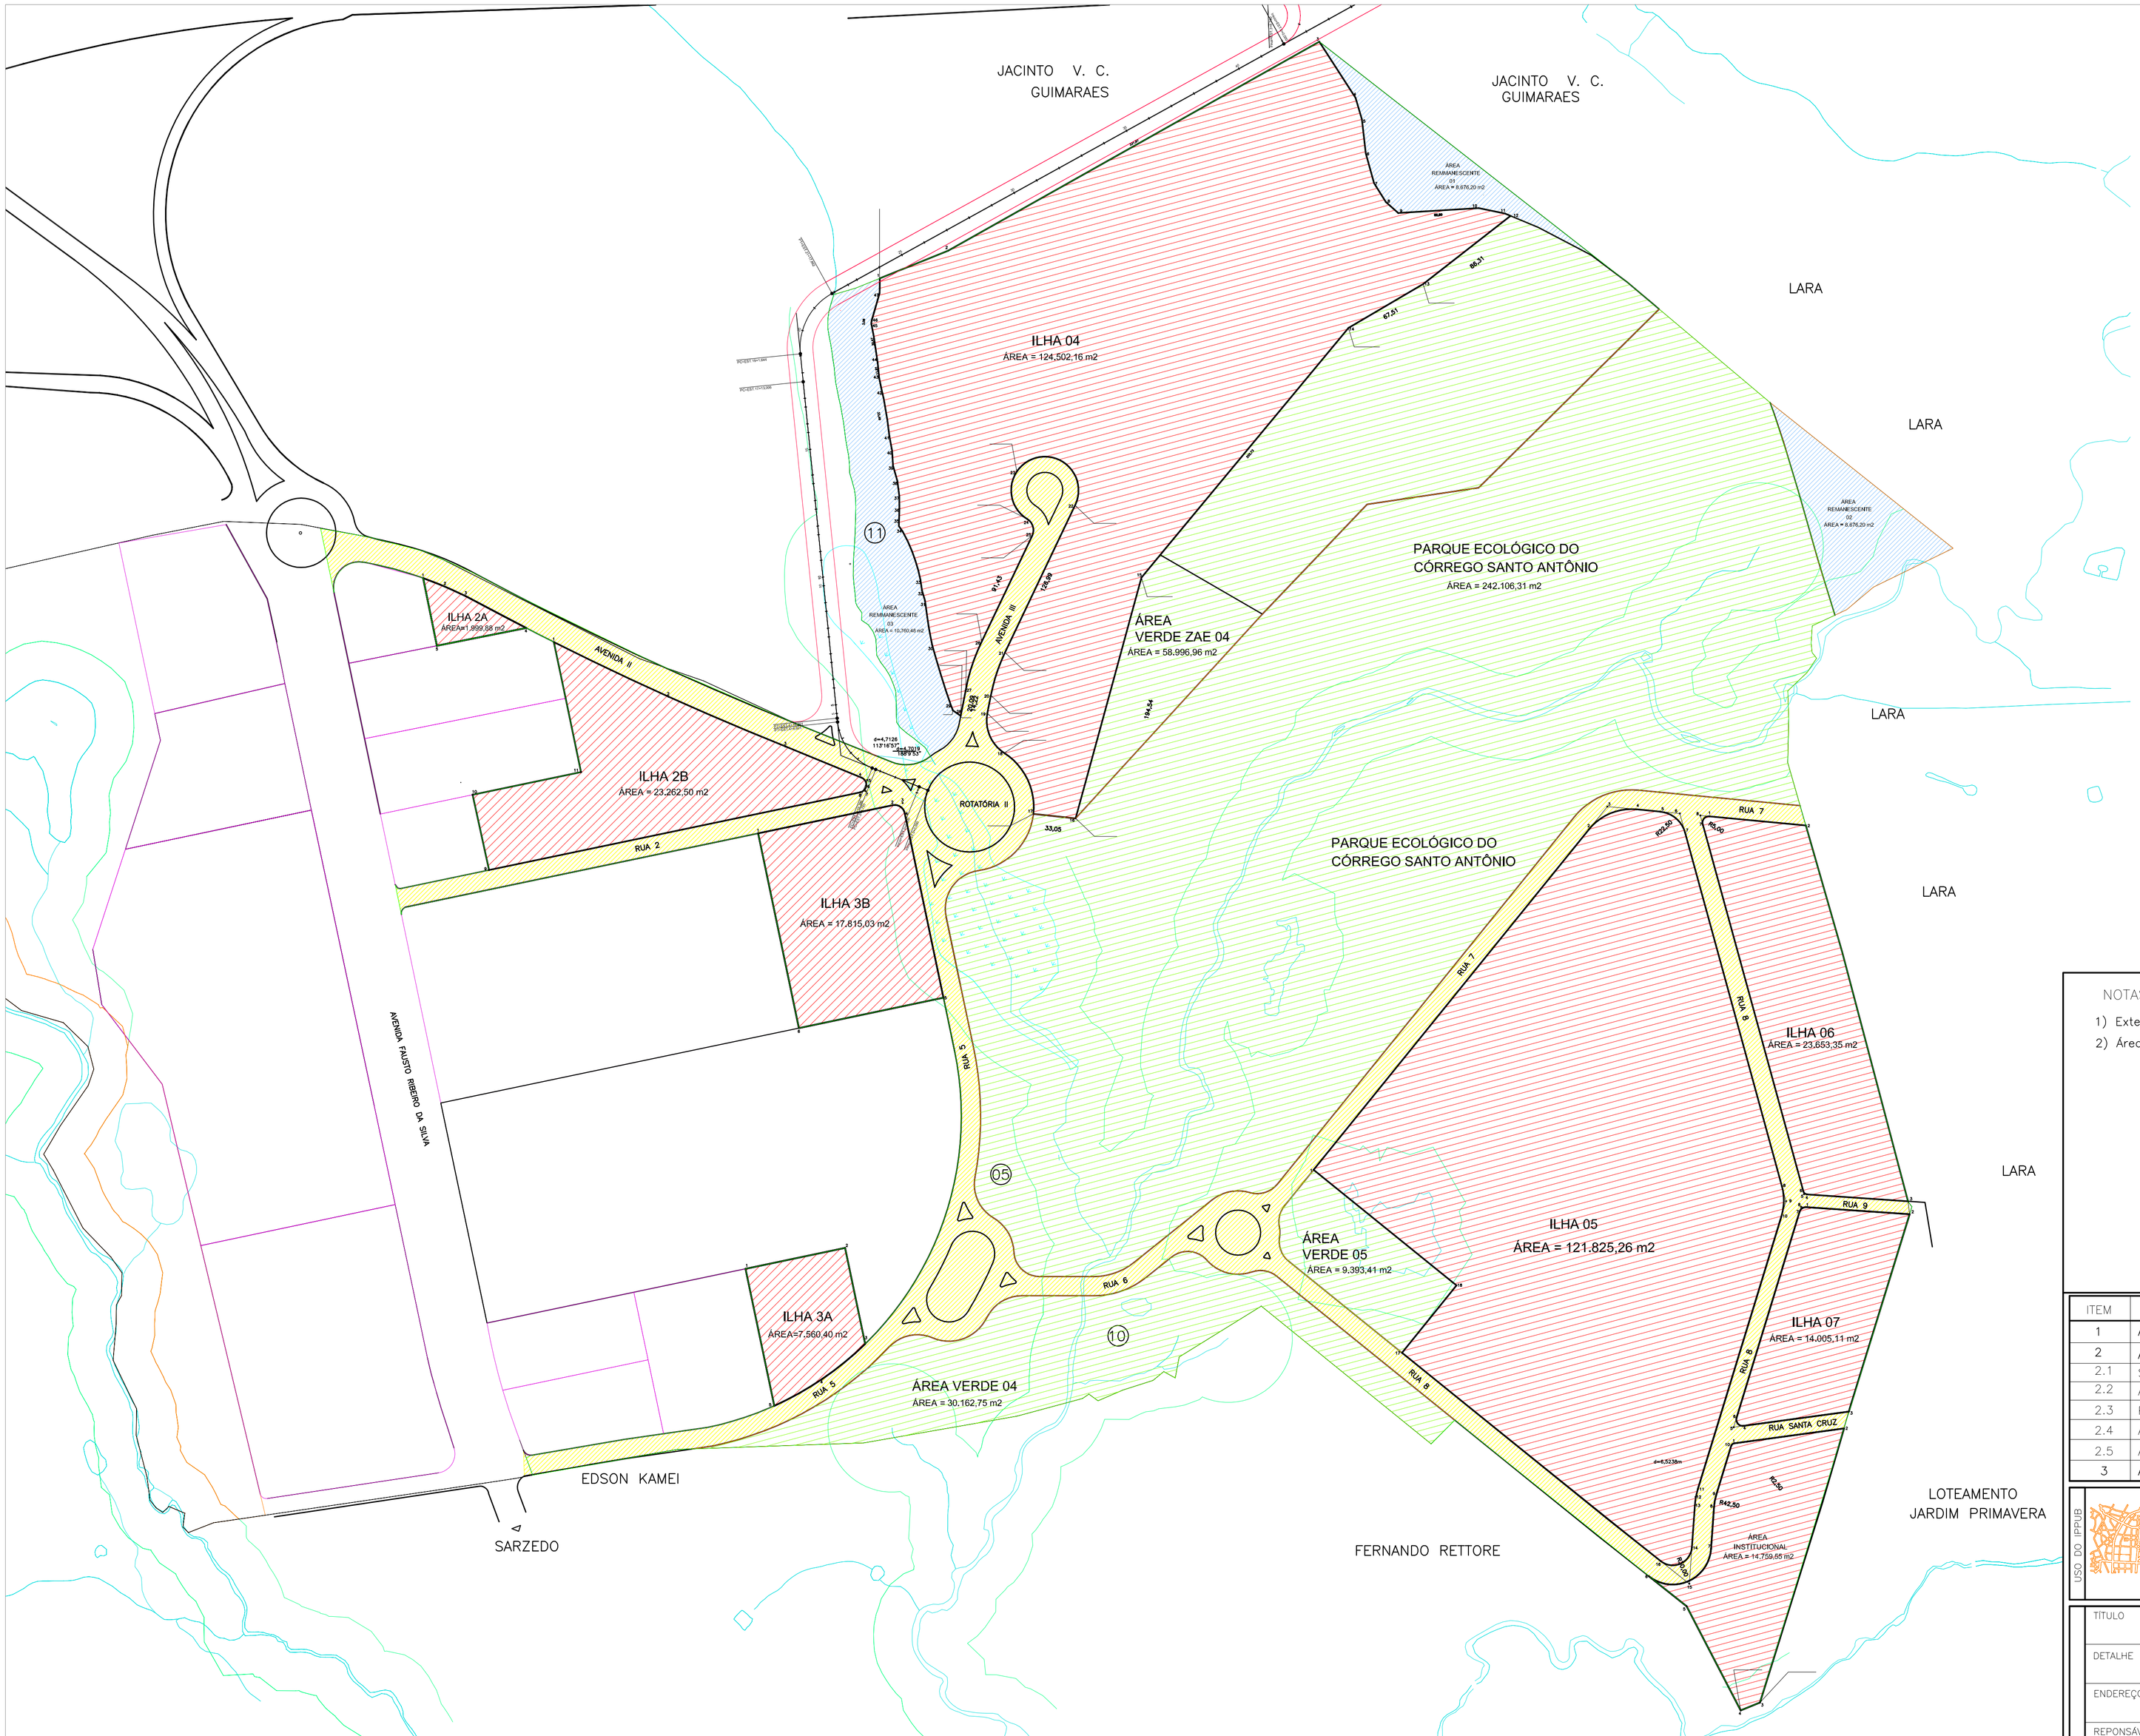

NOTAS:

1) Extensões em metros lineares;
2) Áreas em metros quadrados (m²);

ITEM	ESPECIFICAÇÃO	ÁREA (m²)	%
1	ÁREAS DAS ILHAS ZAE	334.623,69	42,13
2	ÁREAS PÚBLICAS		
2.1	SISTEMA VIÁRIO	77.332,27	9,74
2.2	ÁREAS INSTITUCIONAL	14.759,55	1,86
2.3	PARQUE ECOLÓGICO DO CÓRREGO STO ANTÔNIO	242.106,31	30,48
2.4	ÁREAS VERDES	98.553,41	12,41
2.5	ÁREA REMANESCENTES	26.964,40	3,39,
3	ÁREA TOTAL	794.339,34	

USO DO IPPUB

IPPUB
Instituto de Pesquisa e Política Urbana de Betim

TÍTULO
URBANA CONSORCIADA DO CÓRREGO SANTO ANTÔNIO

DETALHE	ZONA ZAE I	ZONA ZAE I
ENDEREÇO: TRATA-SE DE PLANO URBANÍSTICO DA OPERAÇÃO DO CÓRREGO SANTO ANTÔNIO, APROVADA POR MEIO DA LEI 5.254 DE 25 DE JANEIRO DE 2012.	FOLHA 01/01	
REPONSÁVEL TÉCNICO: DÉLIO SOARES DE MORAIS – CREA 19.726/D	CREA CREA 19.726/D	
PROPRIETÁRIO: MUNICÍPIO DE BETIM	CPF/CGC/CNPJ 18715391/0001-96	
NÚMERO DO PROCESSO	DATA JULHO/2012	

NOTAS:

1- O PRESENTE ANTEPROJETO CONSISTE NA REFORMULAÇÃO DE DETERMINADAS ÁREAS DO DISTRITO INDUSTRIAL BANDEIRINHAS. A PARTIR DE ANTEPROJETOS EXISTENTES, A EQUIPE DA ERG ENGENHARIA PROPÔS, MEDIANTE DEMANDAS DA MUNICIPALIDADE, A CRIAÇÃO DO PARQUE ECOLÓGICO DO CORREGO SANTO ANTÔNIO, A RELOCAÇÃO DA RUA II E DA ÁREA INSTITUCIONAL, A CRIAÇÃO DA RUA 11, DAS ROTATÓRIAS II E V E DA VIA DE ARTICULAÇÃO COM A BR-381. AS DEMAIS PROPOSIÇÕES, PRÉ-EXISTENTES A ESSA VERSÃO DO ANTEPROJETO, SÃO DE RESPONSABILIDADE DA PREFEITURA MUNICIPAL DE BETIM E DOS PROFISSIONAIS QUE A ELABORARAM.

FONTES:

1- BASE PLANALTIMÉTRICA CADASTRAL FORNECIDA PELA PREFEITURA MUNICIPAL DE BETIM EM 2010

2 - ANTEPROJETOS URBANÍSTICOS EXISTENTES FORNECIDOS PELA PREFEITURA MUNICIPAL DE BETIM EM 2010

QUADRO DE ÁREAS

LEGENDA

POLIGONAL DA OPERAÇÃO
LOTES DESMEMBRADOS

REV.	DATA	DESC. DO TRAB. E /OU REVISÃO	RESP. TÉC / CREA
8	21/05/2012	REVISÃO GERAL	
7	23/04/2011	REVISÃO GERAL	
6	28/06/2011	CRIAÇÃO DA VIA DE ARTICULAÇÃO COM A BR-381	LEANDRO A. SOUZA CREA 93.830/D
5	08/06/2011	REFORMULAÇÃO DA ROTATÓRIA III	LEANDRO A. SOUZA CREA 93.830/D
4	03/06/2011	REFORMULAÇÃO DAS ROTATÓRIAS II E IV	LEANDRO A. SOUZA CREA 93.830/D

EMPRESA CONTRATADA

LOGOMARCA: ERG ENGENHARIA

ENDEREÇO: R. MATO GROSSO,960-Planalto-SANTO AGOSTINHO

TELEFONE/FAX: (31)2139-4700 E-MAIL: erg@ergbh.com.br

R.T. E COORD.: ARQ.DANIELA MORAES DE FREITAS CREA 90.599/D

SUPERVISÃO: ARQ.DANIELA MORAES DE FREITAS CREA 90.599/D

DÉLIO SOARES DE MORAIS CREA 19.726/D

SUPERVISÃO: RAQUEL TOMANIK Diretoria de Planejamento Urbano

LINCOLN DE CASTRO BAKER SUPERVISOR TÉCNICO

PREFEITURA MUNICIPAL DE BETIM
Instituto de Pesquisas e Política Urbana de Betim
Diretoria de Programas e Projetos Urbanos Públicos

TÍTULO: DISTRITO INDUSTRIAL BANDEIRINHAS

CONTEÚDO PRINCIPAL: OPERAÇÃO URBANA CONSORCIADA DO CÓRREGO SANTO ANTÔNIO

ESCALA: 1:2500

Nº CLIENTE: 062-B-AQ-SO-11-627-BA_r6

BAIRRO: BANDEIRINHAS

REGIONAL: SEDE

QUADRA/LOTE:

DATA: JULHO/2012

FOLHA: 01/01

TIPO DE PROJETO: URBANÍSTICO / ANTEPROJ.